

ПАСПОРТ ФАСАДОВ

Адрес здания, строения, сооружения: г. Красноярск, ул.Авиаторов 54.

Год постройки:

Автор архитектурного проекта:

Число этажей: 12

Серия (при наличии):

Назначение: Многоэтажный жилой дом со встроено-пристроенными нежилыми помещениями

Статус здания, строения (при наличии)

Лицо, ответственное за эксплуатацию:

Паспорт фасадов составлен по состоянию
на « 10 » августа 2018 г.
Актуализирован «__» _____ ____ г.

ПАСПОРТ ФАСАДОВ

Адрес здания, строения, сооружения: г. Красноярск, ул.Авиаторов 54.

Год постройки:

Автор архитектурного проекта:

Число этажей: 12

Серия (при наличии):

Назначение: Многоэтажный жилой дом со встроено-пристроенными нежилыми помещениями

Статус здания, строения (при наличии)

Лицо, ответственное за эксплуатацию:

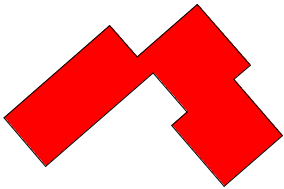
Паспорт фасадов составлен по состоянию
на « 10 » августа 2018 г.
Актуализирован «__» _____ ____ г.

Содержание	
Наименование	Лист
Содержание. Ситуационная схема.	1
Пояснительная записка	2
Фотофиксация главного фасада.	3
Фотофиксация бокового фасада.	4
Фотофиксация дворового фасада	5
Фотографическое изображение развертки фрагмента улицы с главного фасада.	6
Колористическое решение главного фасада	7
Колористическое решение дворового фасада (северо-восточного)	8
Колористическое решение бокового фасада (юго-восточного)	9
Колористическое решение бокового фасада (северо-западного)	10
Ведомость материалов.	11
Схема размещения дополнительного оборудования на главном фасада (со стороны ул.Авиаторов).	12
Схема размещения дополнительного оборудования на дворовом фасаде (северо-восточном)	13
Схема размещения дополнительного оборудования на боковом фасаде (северо-западном)	14
Схема размещения дополнительного оборудования на боковом фасаде (юго-восточном)	15
Компьютерный монтаж со сторону ул.Авиаторов в перспективе.	16
Перечень дополнительного оборудования.	17
Схема архитектурно-художественной подсветки на главном фасаде (со стороны ул.Авиаторов)	18
Схема архитектурно-художественной подсветки на дворовом фасаде (северо-восточном)	19
Схема архитектурно-художественной подсветки на боковом фасаде (юго-восточном)	20
Схема архитектурно-художественной подсветки на боковом фасаде (северо-западном)	21
Лист регистрации изменений.	22

Ситуационный план (Масштаб 1:2000)



Условные обозначения



- здание по адресу г. Красноярск, ул. Авиаторов, 54




Содержание	
Наименование	Лист
Содержание. Ситуационная схема.	1
Пояснительная записка	2
Фотофиксация главного фасада.	3
Фотофиксация бокового фасада.	4
Фотофиксация дворового фасада	5
Фотографическое изображение развертки фрагмента улицы с главного фасада.	6
Колористическое решение главного фасада	7
Колористическое решение дворового фасада (северо-восточного)	8
Колористическое решение бокового фасада (юго-восточного)	9
Колористическое решение бокового фасада (северо-западного)	10
Ведомость материалов.	11
Схема размещения дополнительного оборудования на главном фасада (со стороны ул.Авиаторов).	12
Схема размещения дополнительного оборудования на дворовом фасаде (северо-восточном)	13
Схема размещения дополнительного оборудования на боковом фасаде (северо-западном)	14
Схема размещения дополнительного оборудования на боковом фасаде (юго-восточном)	15
Компьютерный монтаж со сторону ул.Авиаторов в перспективе.	16
Перечень дополнительного оборудования.	17
Схема архитектурно-художественной подсветки на главном фасаде (со стороны ул.Авиаторов)	18
Схема архитектурно-художественной подсветки на дворовом фасаде (северо-восточном)	19
Схема архитектурно-художественной подсветки на боковом фасаде (юго-восточном)	20
Схема архитектурно-художественной подсветки на боковом фасаде (северо-западном)	21
Лист регистрации изменений.	22

Ситуационный план (Масштаб 1:2000)



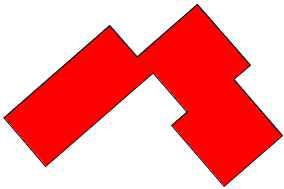Условные обозначения



- здание по адресу г. Красноярск, ул. Авиаторов, 54



Пояснительная записка:

Паспорт фасадов здания разработан для многоэтажного жилого дома с встроенно-пристроенными нежилыми помещениями на первом этаже по адресу: г. Красноярск, ул. Авиаторов 54.

Здание находится вблизи пресечения ул. Авиаторов с ул. Алексеева. Фасады здания выходят на обе эти улицы. Главный фасад жилой части здания и пристроенных помещений общественного назначения находятся на улице Авиаторов. Улица Авиаторов расположена в Советском районе Красноярска, это магистральная улица общегородского назначения. Свое начало улица берет на съезде с Октябрьского моста на левобережную часть города и доходит до Северного шоссе. Улица образует условную границу между жилыми микрорайонами Взлётка и Северный.

Улица Авиаторов начала застраиваться в начале 2000-х годов. Здесь построены в основном кирпичные и монолитно-кирпичные многоэтажные отдельно стоящие жилые дома и жилые комплексы. Согласно правил благоустройства территории города Красноярска, улица Авиаторов относится к зоне повышенного внимания.

Фасад жилой части здания выполнен из облицовочного кирпича красного и желтого цвета, цокольная часть облицована терракотовыми бетонными плитами с фактурой колотый камень. Все балконы имеют однотипное остекление, выполненное застройщиком. Остекление лоджий и балконов – прозрачное, бесцветное. Фасад пристроенной части здания облицован по системе навесного вентилируемого фасада с отделкой окрашенными стальными кассетами серого и бежевого цветов, цокольная часть облицована кассетами бордово-коричневого цвета. Основная части наружных стен пристройки закрыта рекламными конструкциями, выполненными в виде настенного панно. Облицовочные кассеты местами повреждены, в некоторых местах отсутствуют. На фасаде имеются кондиционеры и антенны.

Принятые в паспорте фасада решения соответствуют требованиям экологических, санитарно-технических, противопожарных и других норм, действующих на территории Российской Федерации и обеспечивают безопасную для жизни и здоровья людей эксплуатацию объекта.

Предусмотренные паспортом фасадов решения не затрагивают конструктивные и другие характеристики надежности и безопасности здания. Несущие способности конструкций не нарушены.

Не допускается при выполнении рекламных конструкций использовать картон, ткани, баннерные ткани и другие горючие материалы.

За отм. 0.000 условно принята отметка крыльца входа на 1 этаж. Фактические высотные отметки могут отличаться от указанных в паспорте фасадов.



Пояснительная записка:

Паспорт фасадов здания разработан для многоэтажного жилого дома с встроенно-пристроенными нежилыми помещениями на первом этаже по адресу: г. Красноярск, ул. Авиаторов 54.

Здание находится вблизи пресечения ул. Авиаторов с ул. Алексеева. Фасады здания выходят на обе эти улицы. Главный фасад жилой части здания и пристроенных помещений общественного назначения находятся на улице Авиаторов. Улица Авиаторов расположена в Советском районе Красноярска, это магистральная улица общегородского назначения. Свое начало улица берет на съезде с Октябрьского моста на левобережную часть города и доходит до Северного шоссе. Улица образует условную границу между жилыми микрорайонами Взлётка и Северный.

Улица Авиаторов начала застраиваться в начале 2000-х годов. Здесь построены в основном кирпичные и монолитно-кирпичные многоэтажные отдельно стоящие жилые дома и жилые комплексы. Согласно правил благоустройства территории города Красноярска, улица Авиаторов относится к зоне повышенного внимания.

Фасад жилой части здания выполнен из облицовочного кирпича красного и желтого цвета, цокольная часть облицована терракотовыми бетонными плитами с фактурой колотый камень. Все балконы имеют однотипное остекление, выполненное застройщиком. Остекление лоджий и балконов – прозрачное, бесцветное. Фасад пристроенной части здания облицован по системе навесного вентилируемого фасада с отделкой окрашенными стальными кассетами серого и бежевого цветов, цокольная часть облицована кассетами бордово-коричневого цвета. Основная части наружных стен пристройки закрыта рекламными конструкциями, выполненными в виде настенного панно. Облицовочные кассеты местами повреждены, в некоторых местах отсутствуют. На фасаде имеются кондиционеры и антенны.

Принятые в паспорте фасада решения соответствуют требованиям экологических, санитарно-технических, противопожарных и других норм, действующих на территории Российской Федерации и обеспечивают безопасную для жизни и здоровья людей эксплуатацию объекта.

Предусмотренные паспортом фасадов решения не затрагивают конструктивные и другие характеристики надежности и безопасности здания. Несущие способности конструкций не нарушены.

Не допускается при выполнении рекламных конструкций использовать картон, ткани, баннерные ткани и другие горючие материалы.

За отм. 0.000 условно принята отметка крыльца входа на 1 этаж. Фактические высотные отметки могут отличаться от указанных в паспорте фасадов.



Фотофиксация главного (юго-западного) фасада



Фрагмент 6 главного фасада



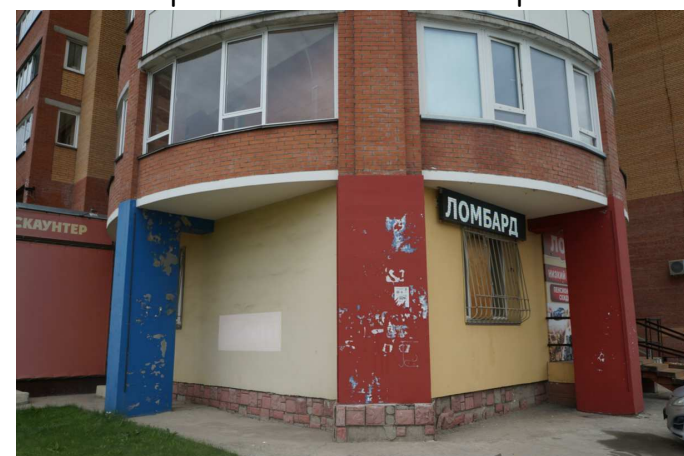
Фрагмент 5 главного фасада




Фрагмент 1 главного фасада



Фрагмент 2 главного фасада



Фрагмент 3 главного фасада

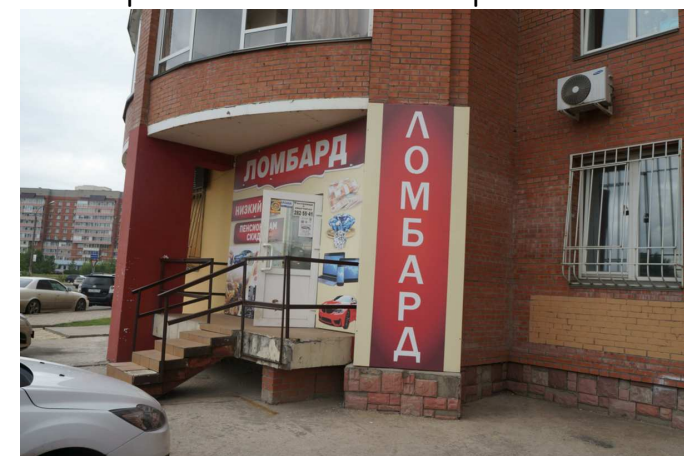

Фрагмент 4 главного фасада



Фотофиксация главного (юго-западного) фасада



Фрагмент 6 главного фасада



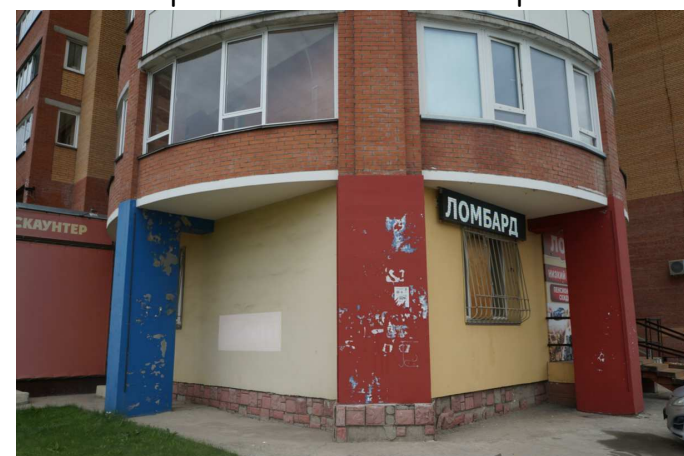
Фрагмент 5 главного фасада




Фрагмент 1 главного фасада



Фрагмент 2 главного фасада



Фрагмент 3 главного фасада

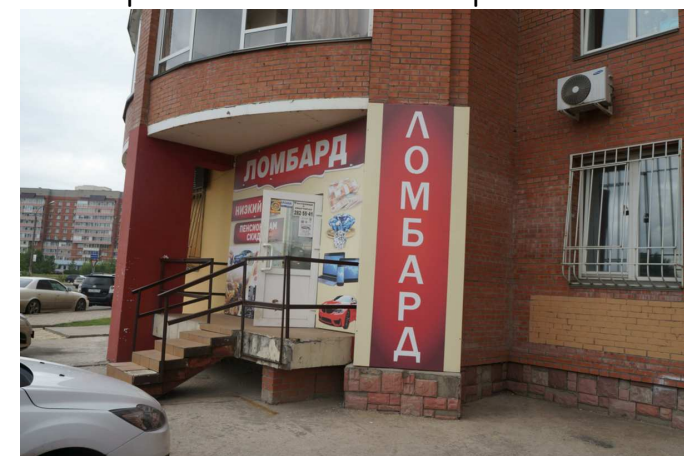

Фрагмент 4 главного фасада



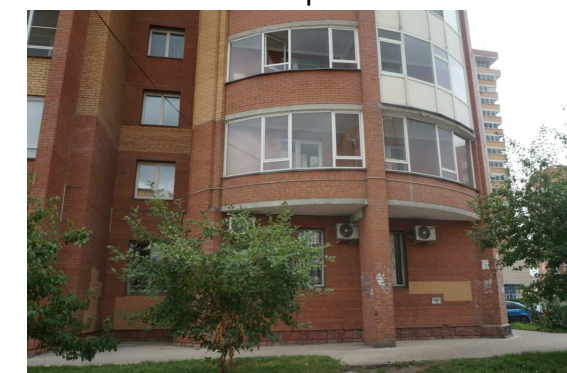
Фотофиксация бокового (северо-западного) фасада



Фотофиксация бокового (юго-восточного) фасада



Фрагмент 1 фотофиксация бокового фасада.



Фрагмент 2 фотофиксация бокового фасада.



Фрагменты 3 фотофиксации бокового фасада.



Фрагменты 4 фотофиксация бокового фасада



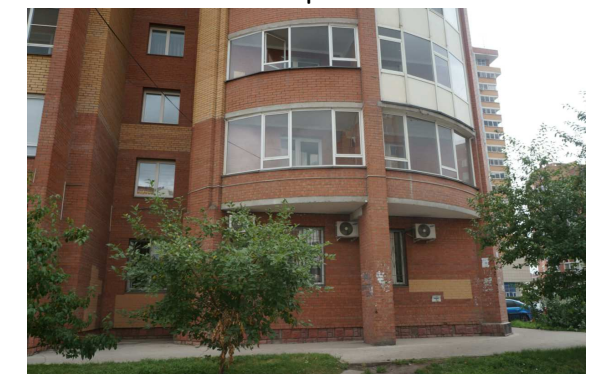
Фотофиксация бокового (северо-западного) фасада




Фотофиксация бокового (юго-восточного) фасада



Фрагмент 1 фотофиксация бокового фасада.



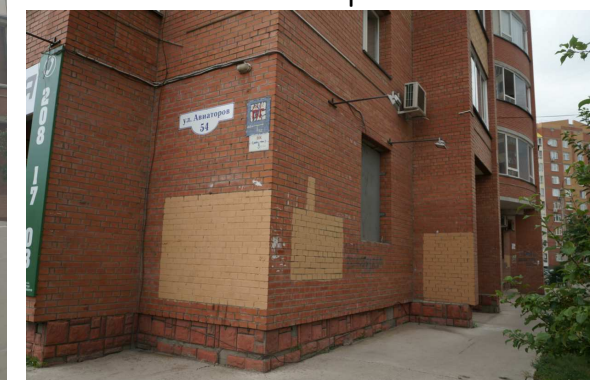Фрагмент 2 фотофиксация бокового фасада.



Фрагменты 3 фотофиксации бокового фасада.



Фрагменты 4 фотофиксация бокового фасада



Фотофиксация дворового (северо-восточного) фасада



Фрагмент 1 фотофиксации дворового фасада



Фрагмент 2 фотофиксации дворового фасада



Фрагмент 5 фотофиксации дворового фасада



Фрагмент 4 фотофиксации дворового фасада



Фрагмент фотофиксации 3 дворового фасада



Фотофиксация дворового (северо-восточного) фасада



Фрагмент 1 фотофиксации дворового фасада



Фрагмент 2 фотофиксации дворового фасада



Фрагмент 5 фотофиксации дворового фасада



Фрагмент 4 фотофиксации дворового фасада



Фрагмент фотофиксации 3 дворового фасада



Фотографическое изображение развертки фрагмента улицы со стороны ул. Алекссва



Фотографическое изображение развертки фрагмента улицы со стороны ул. Авиатооров

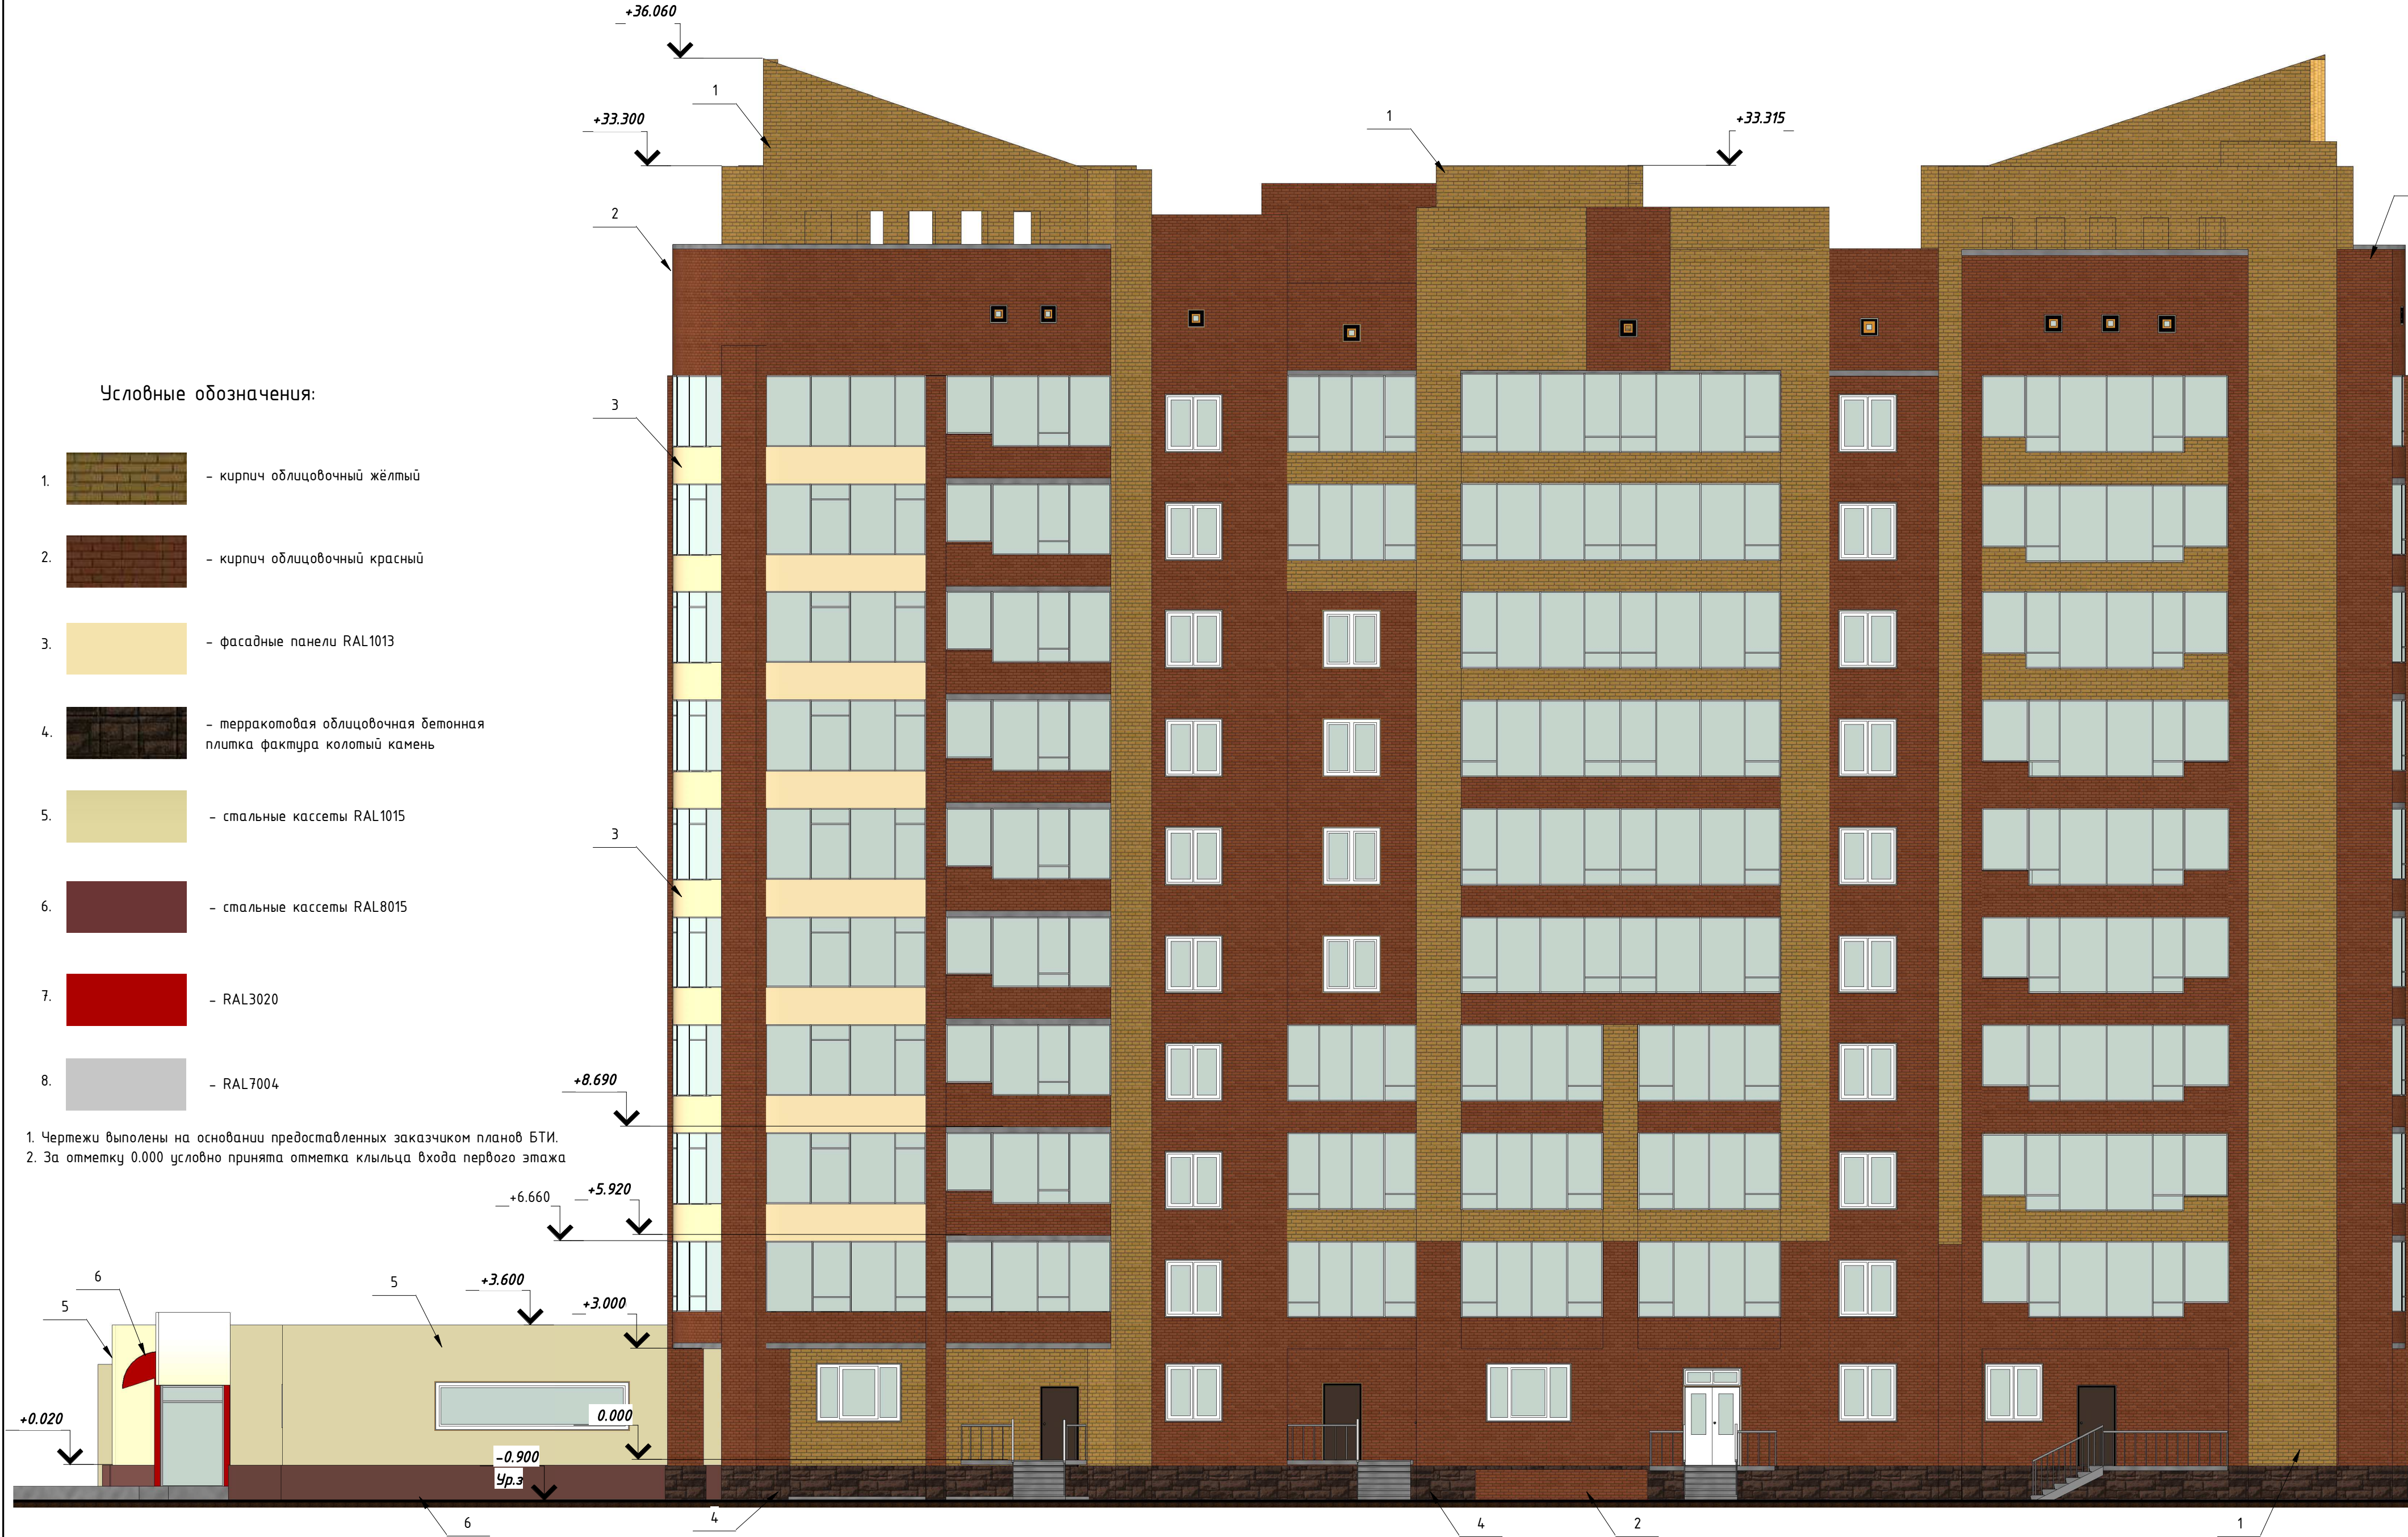


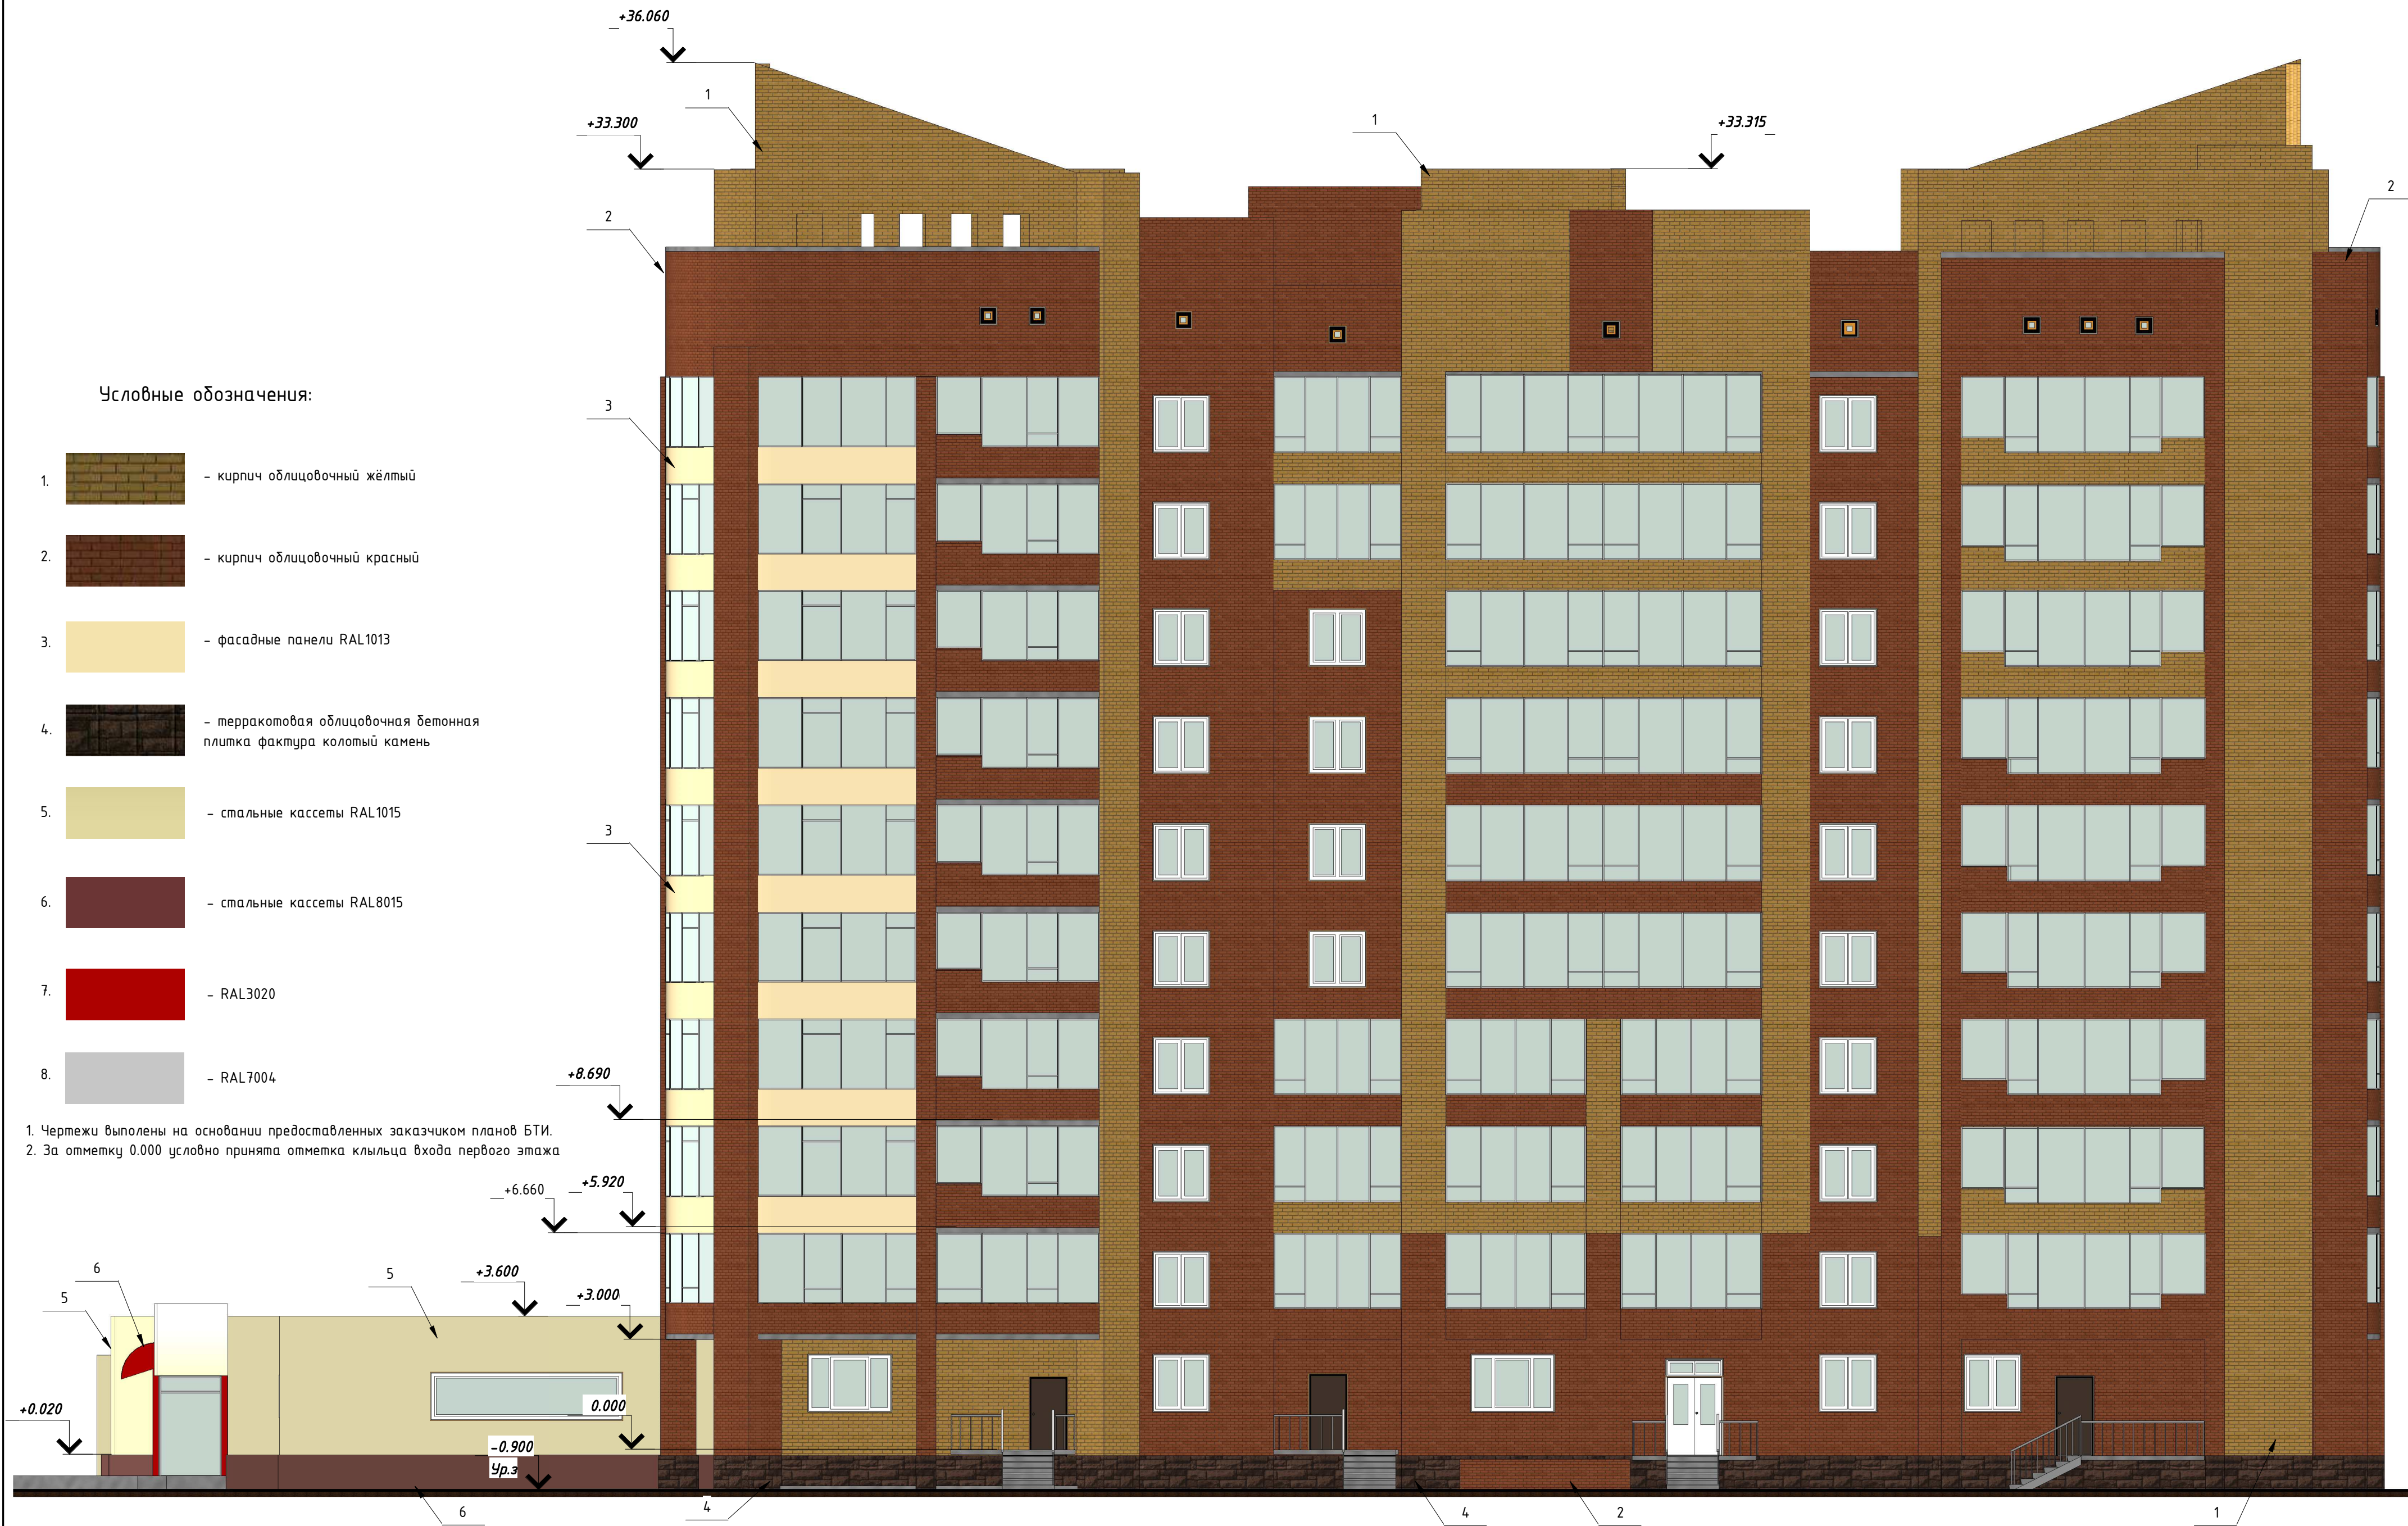
Фотографическое изображение развертки фрагмента улицы со стороны ул. Алекссва



Фотографическое изображение развертки фрагмента улицы со стороны ул. Авиатооров








Колористическое решение дворового фасада
(северо-восточного)



Колористическое решение дворового фасада
(северо-восточного)



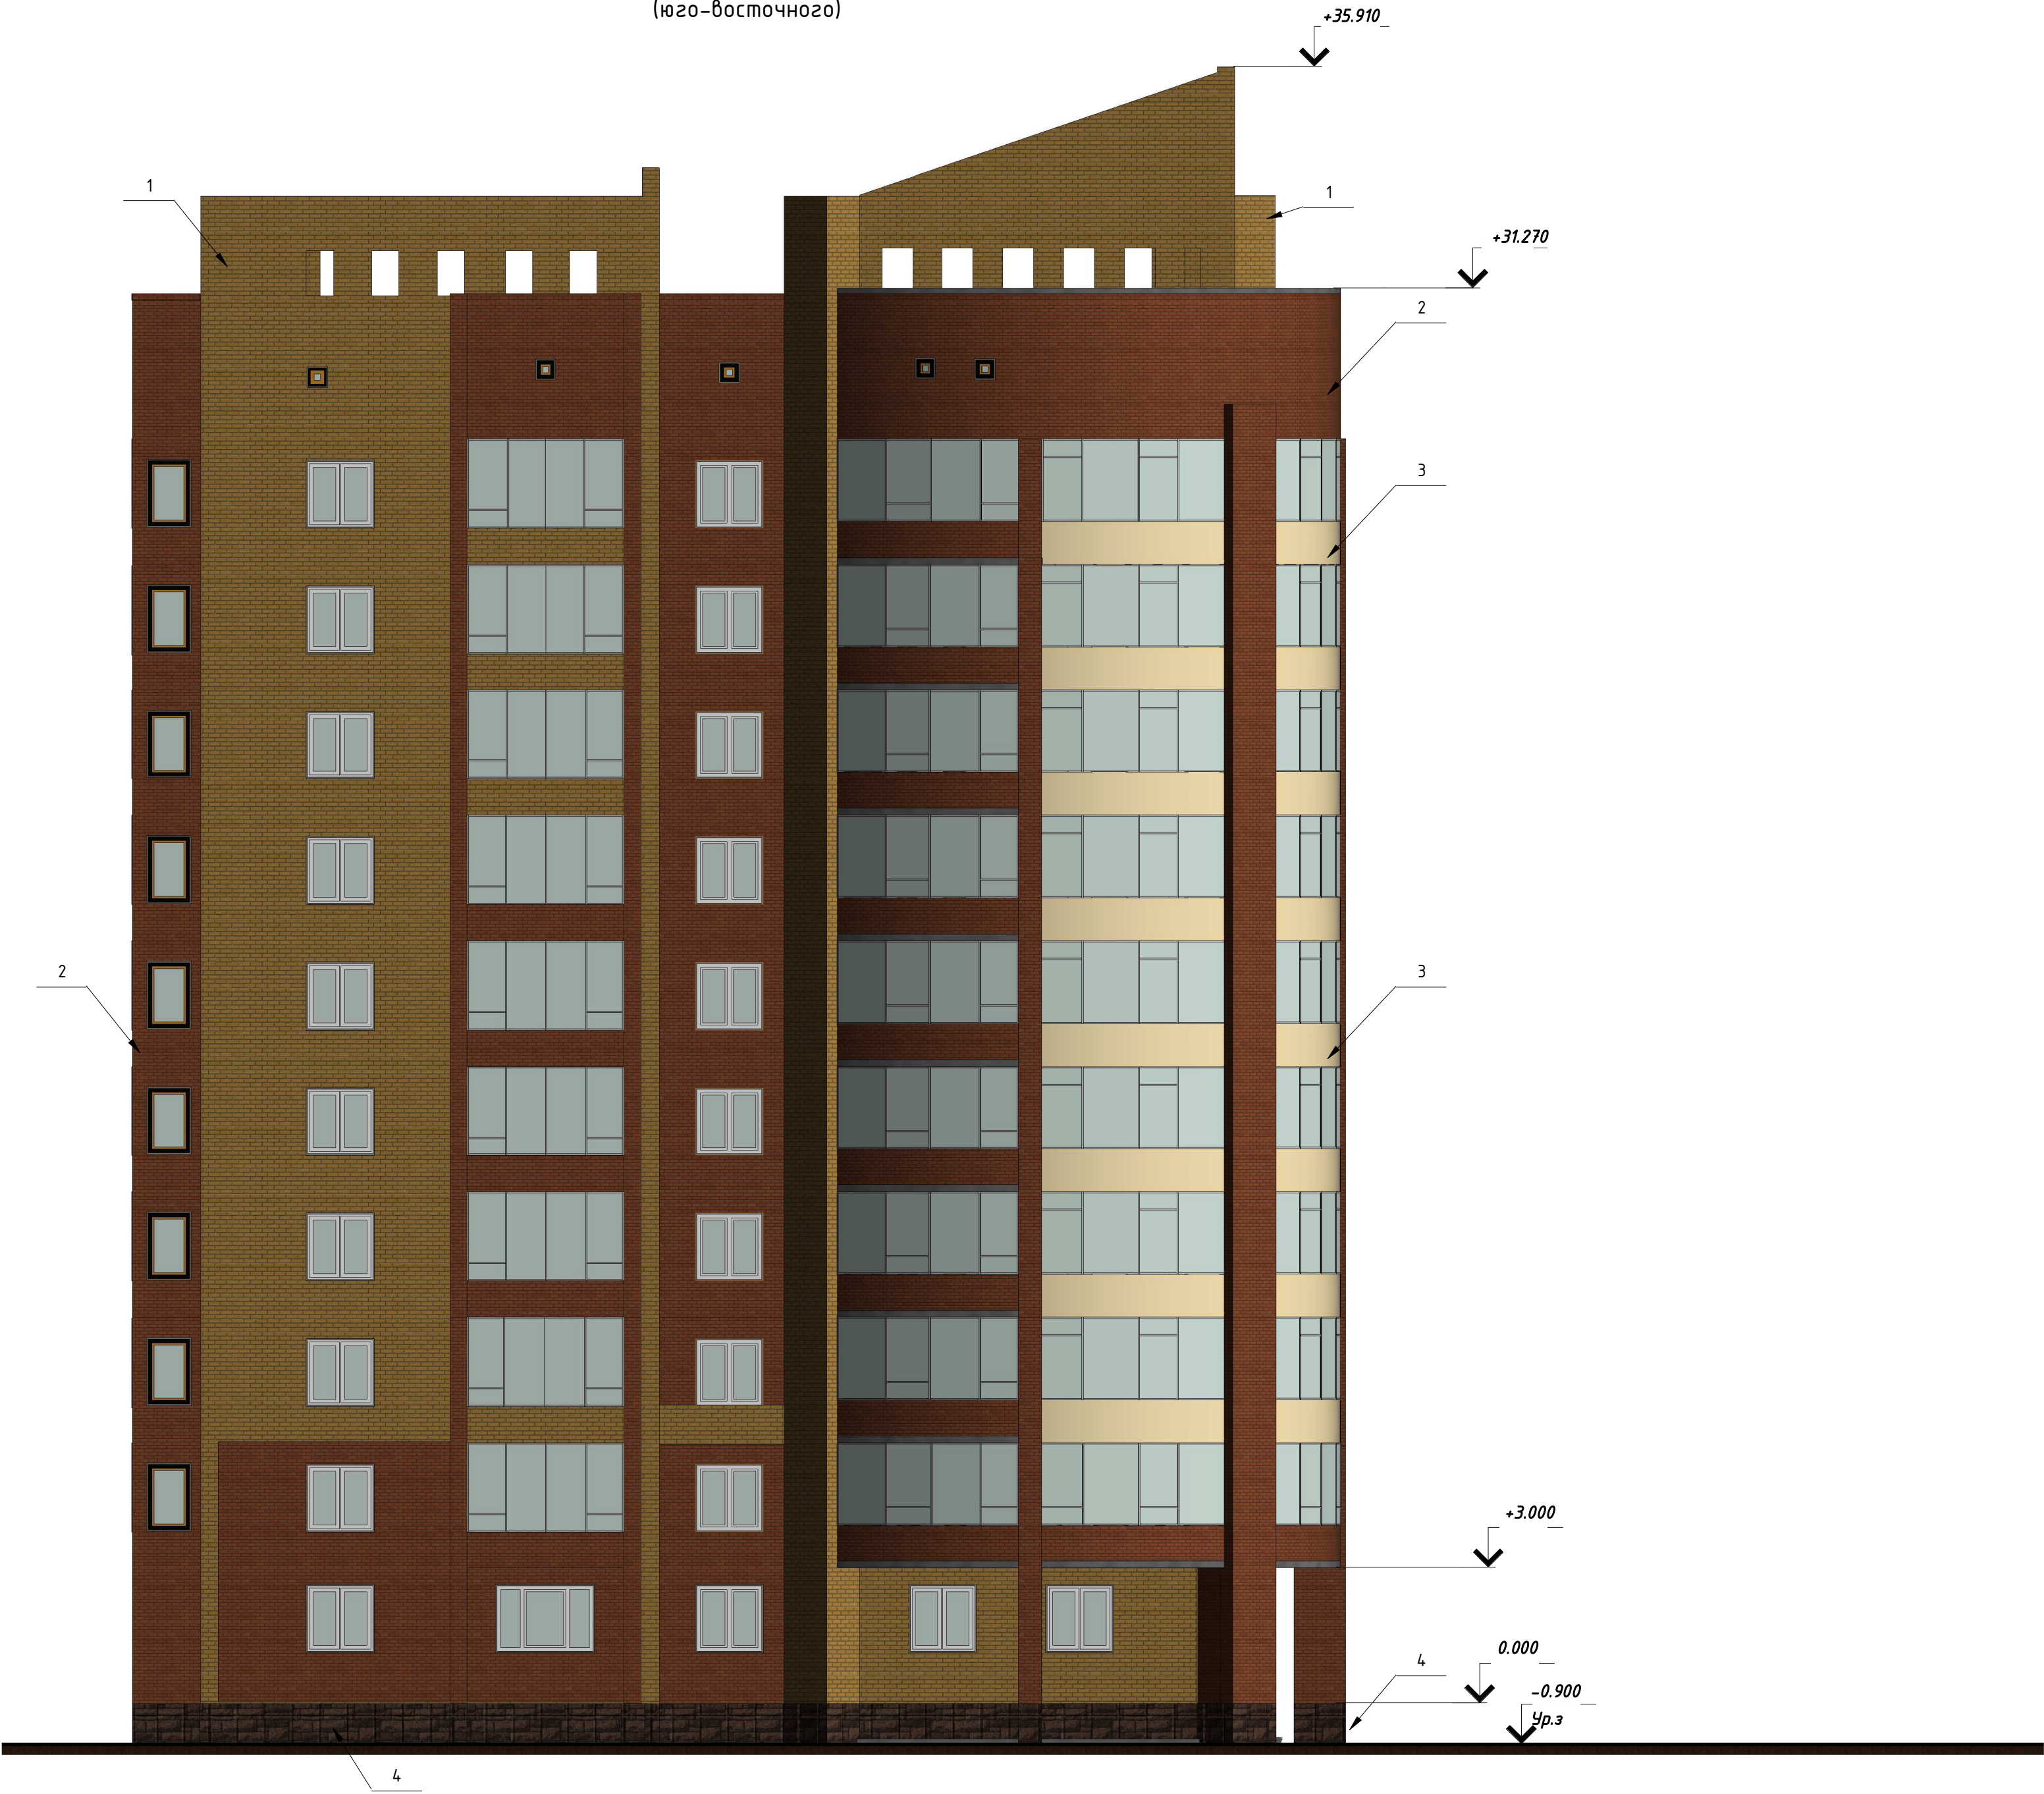Колористическое решение бокового фасада
(юго-восточного)




Условные обозначения:

- 1.  - кирпич облицовочный жёлтый
- 2.  - кирпич облицовочный красный
- 3.  - фасадные панели RAL1013
- 4.  - терракотовая облицовочная бетонная плитка фактура колотый камень
- 5.  - стальные кассеты RAL1015
- 6.  - стальные кассеты RAL8015
- 7.  - RAL3020
- 8.  - RAL7004

1. Чертежи выполнены на основании предоставленных заказчиком планов БТИ.
2. За отметку 0.000 условно принята отметка клыльца входа первого этажа

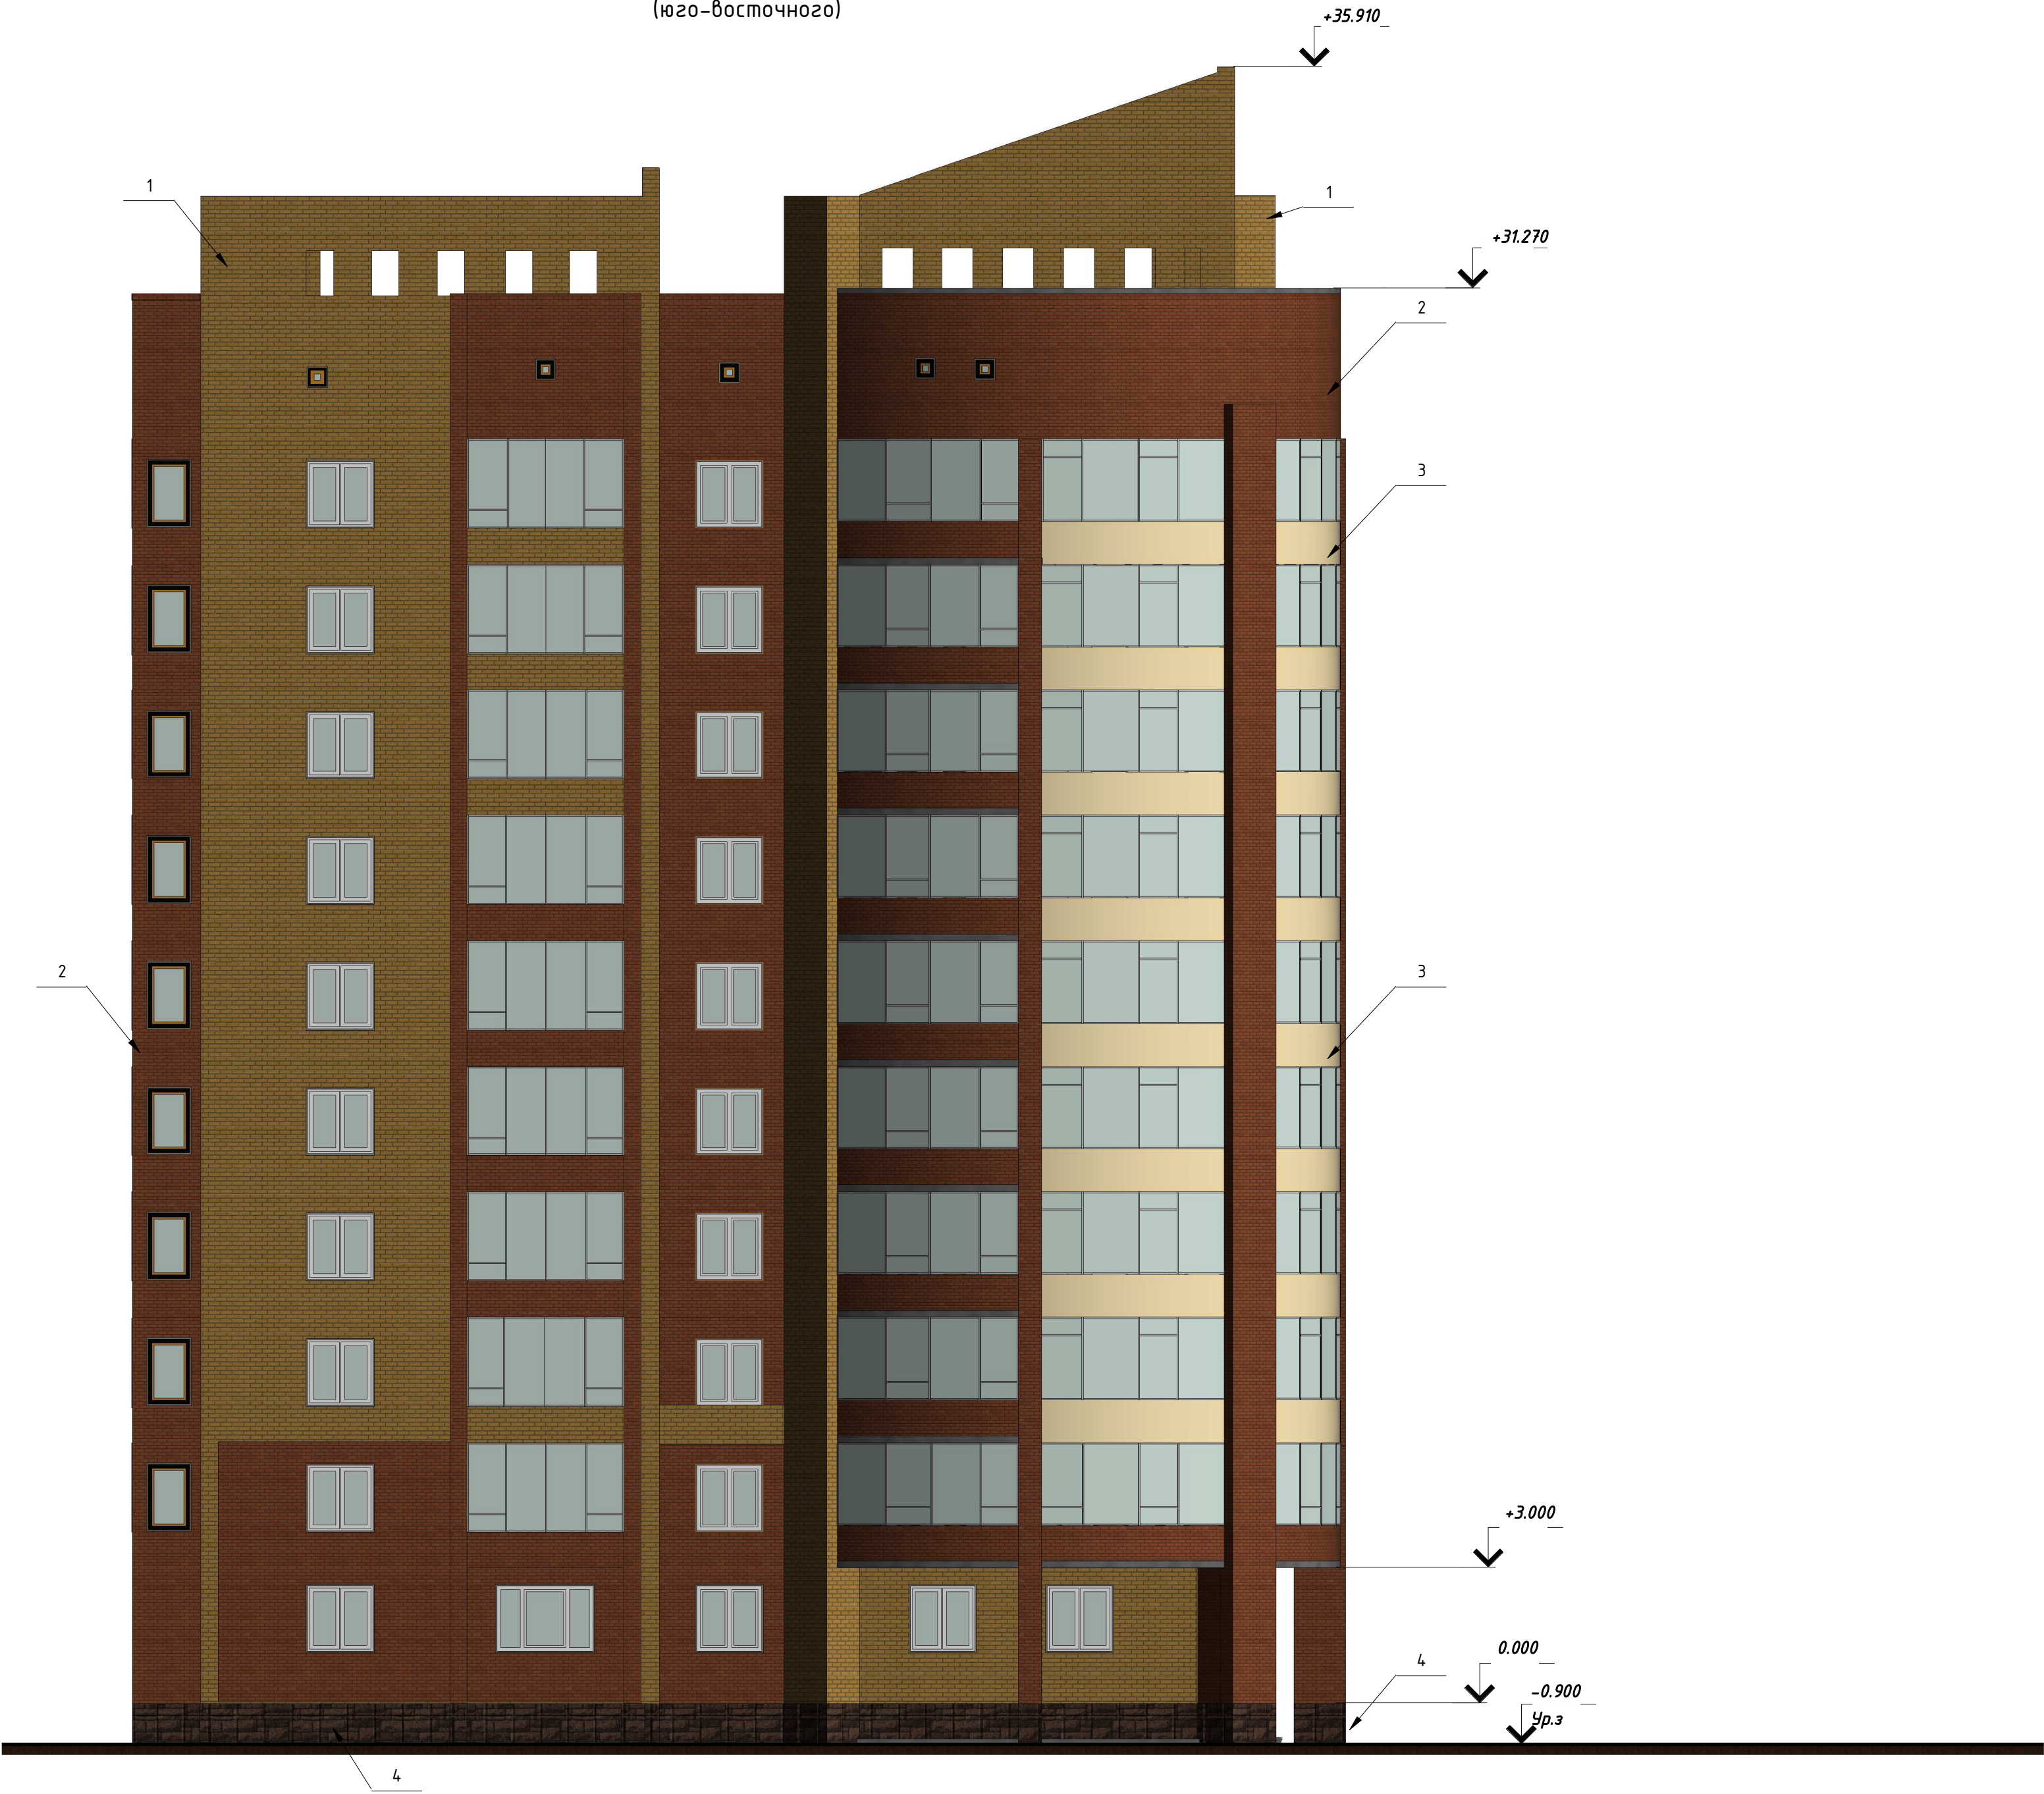Колористическое решение бокового фасада
(юго-восточного)



Условные обозначения:

- 1.  - кирпич облицовочный жёлтый
- 2.  - кирпич облицовочный красный
- 3.  - фасадные панели RAL1013
- 4.  - терракотовая облицовочная бетонная плитка фактура колотый камень
- 5.  - стальные кассеты RAL1015
- 6.  - стальные кассеты RAL8015
- 7.  - RAL3020
- 8.  - RAL7004

1. Чертежи выполнены на основании предоставленных заказчиком планов БТИ.
2. За отметку 0.000 условно принята отметка клыльца входа первого этажа

Колористическое решение бокового фасада
(северо-западного)

Условные обозначения:

1.



- кирпич облицовочный жёлтый
2.



- кирпич облицовочный красный
3.



- фасадные панели RAL1013
4.



- терракотовая облицовочная бетонная
плитка фактура колотый камень
5.



- стальные кассеты RAL1015
6.



- стальные кассеты RAL8015
7.



- RAL3020
8.



- RAL7004

1. Чертежи выполнены на основании предоставленных заказчиком планов БТИ.
2. За отметку 0.000 условно принята отметка клыльца входа первого этажа



Колористическое решение бокового фасада
(северо-западного)

Условные обозначения:

1.



- кирпич облицовочный жёлтый
2.



- кирпич облицовочный красный
3.



- фасадные панели RAL1013
4.



- терракотовая облицовочная бетонная
плитка фактура колотый камень
5.



- стальные кассеты RAL1015
6.



- стальные кассеты RAL8015
7.



- RAL3020
8.

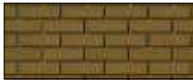
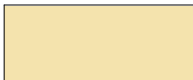
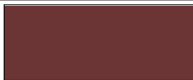
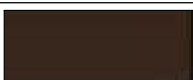


- RAL7004

1. Чертежи выполнены на основании предоставленных заказчиком планов БТИ.
2. За отметку 0.000 условно принята отметка клыльца входа первого этажа



Ведомость применяемых материалов

№ п/п	Элемент фасада	Эталон цвета	Вид отделки	Индекс по цветовой палитре
1	Стены жилого дома, тип 1		Кирпич облицовочный желтый	Желтый, натуральный
2	Стены жилого дома, тип 2		Кирпич облицовочный красный	Красный, натуральный
3	Балконное ограждение		Фасадные панели	RAL 1013
4	Цоколь жилого дома		Терракотовая облицовочная бетонная плитка, фактура колотый камень	Терракотовый, натуральный
5	Стены пристроенной части		Стальные фасадные кассеты	RAL 1015
6	Цоколь пристроенной части		Стальные фасадные кассеты	RAL 8015
7	Козырьки пристроенной части		Металл окрашенный	RAL 3020
8	Перекрытия окон жилого дома		ПВХ перекрытия	RAL 3020
9	Перекрытия окон пристроенной части		ПВХ перекрытия	RAL 3020
10	Дверные полотна жилой части		Металл окрашенный	RAL 8014
11	Дверные полотна встроенно-пристроенных помещений		ПВХ перекрытия/металл окрашенный	RAL 3020/RAL 8014
12	Ванна пристроенной части		Металл окрашенный	RAL 7004



Ведомость применяемых материалов



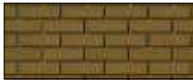
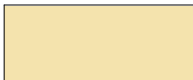
№ п/п	Элемент фасада	Эталон цвета	Вид отделки	Индекс по цветовой палитре
1	Стены жилого дома, тип 1		Кирпич облицовочный желтый	Желтый, натуральный
2	Стены жилого дома, тип 2		Кирпич облицовочный красный	Красный, натуральный
3	Балконное ограждение		Фасадные панели	RAL 1013
4	Цоколь жилого дома		Терракотовая облицовочная бетонная плитка, фактура колотый камень	Терракотовый, натуральный
5	Стены пристроенной части		Стальные фасадные кассеты	RAL 1015
6	Цоколь пристроенной части		Стальные фасадные кассеты	RAL 8015
7	Козырьки пристроенной части		Металл окрашенный	RAL 3020
8	Перекрытия окон жилого дома		ПВХ перекрытия	RAL 3020
9	Перекрытия окон пристроенной части		ПВХ перекрытия	RAL 3020
10	Дверные полотна жилой части		Металл окрашенный	RAL 8014
11	Дверные полотна встроенно-пристроенных помещений		ПВХ перекрытия/металл окрашенный	RAL 3020/RAL 8014
12	Ванна пристроенной части		Металл окрашенный	RAL 7004




Схема размещения дополнительного оборудования на
главном фасаде (со стороны ул.Авиаторов)

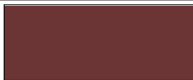

Схема размещения дополнительного оборудования на
главном фасаде (со стороны ул.Авиаторов)

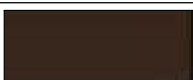

Схема размещения дополнительного оборудования на
дворовом фасаде (северо-восточном)

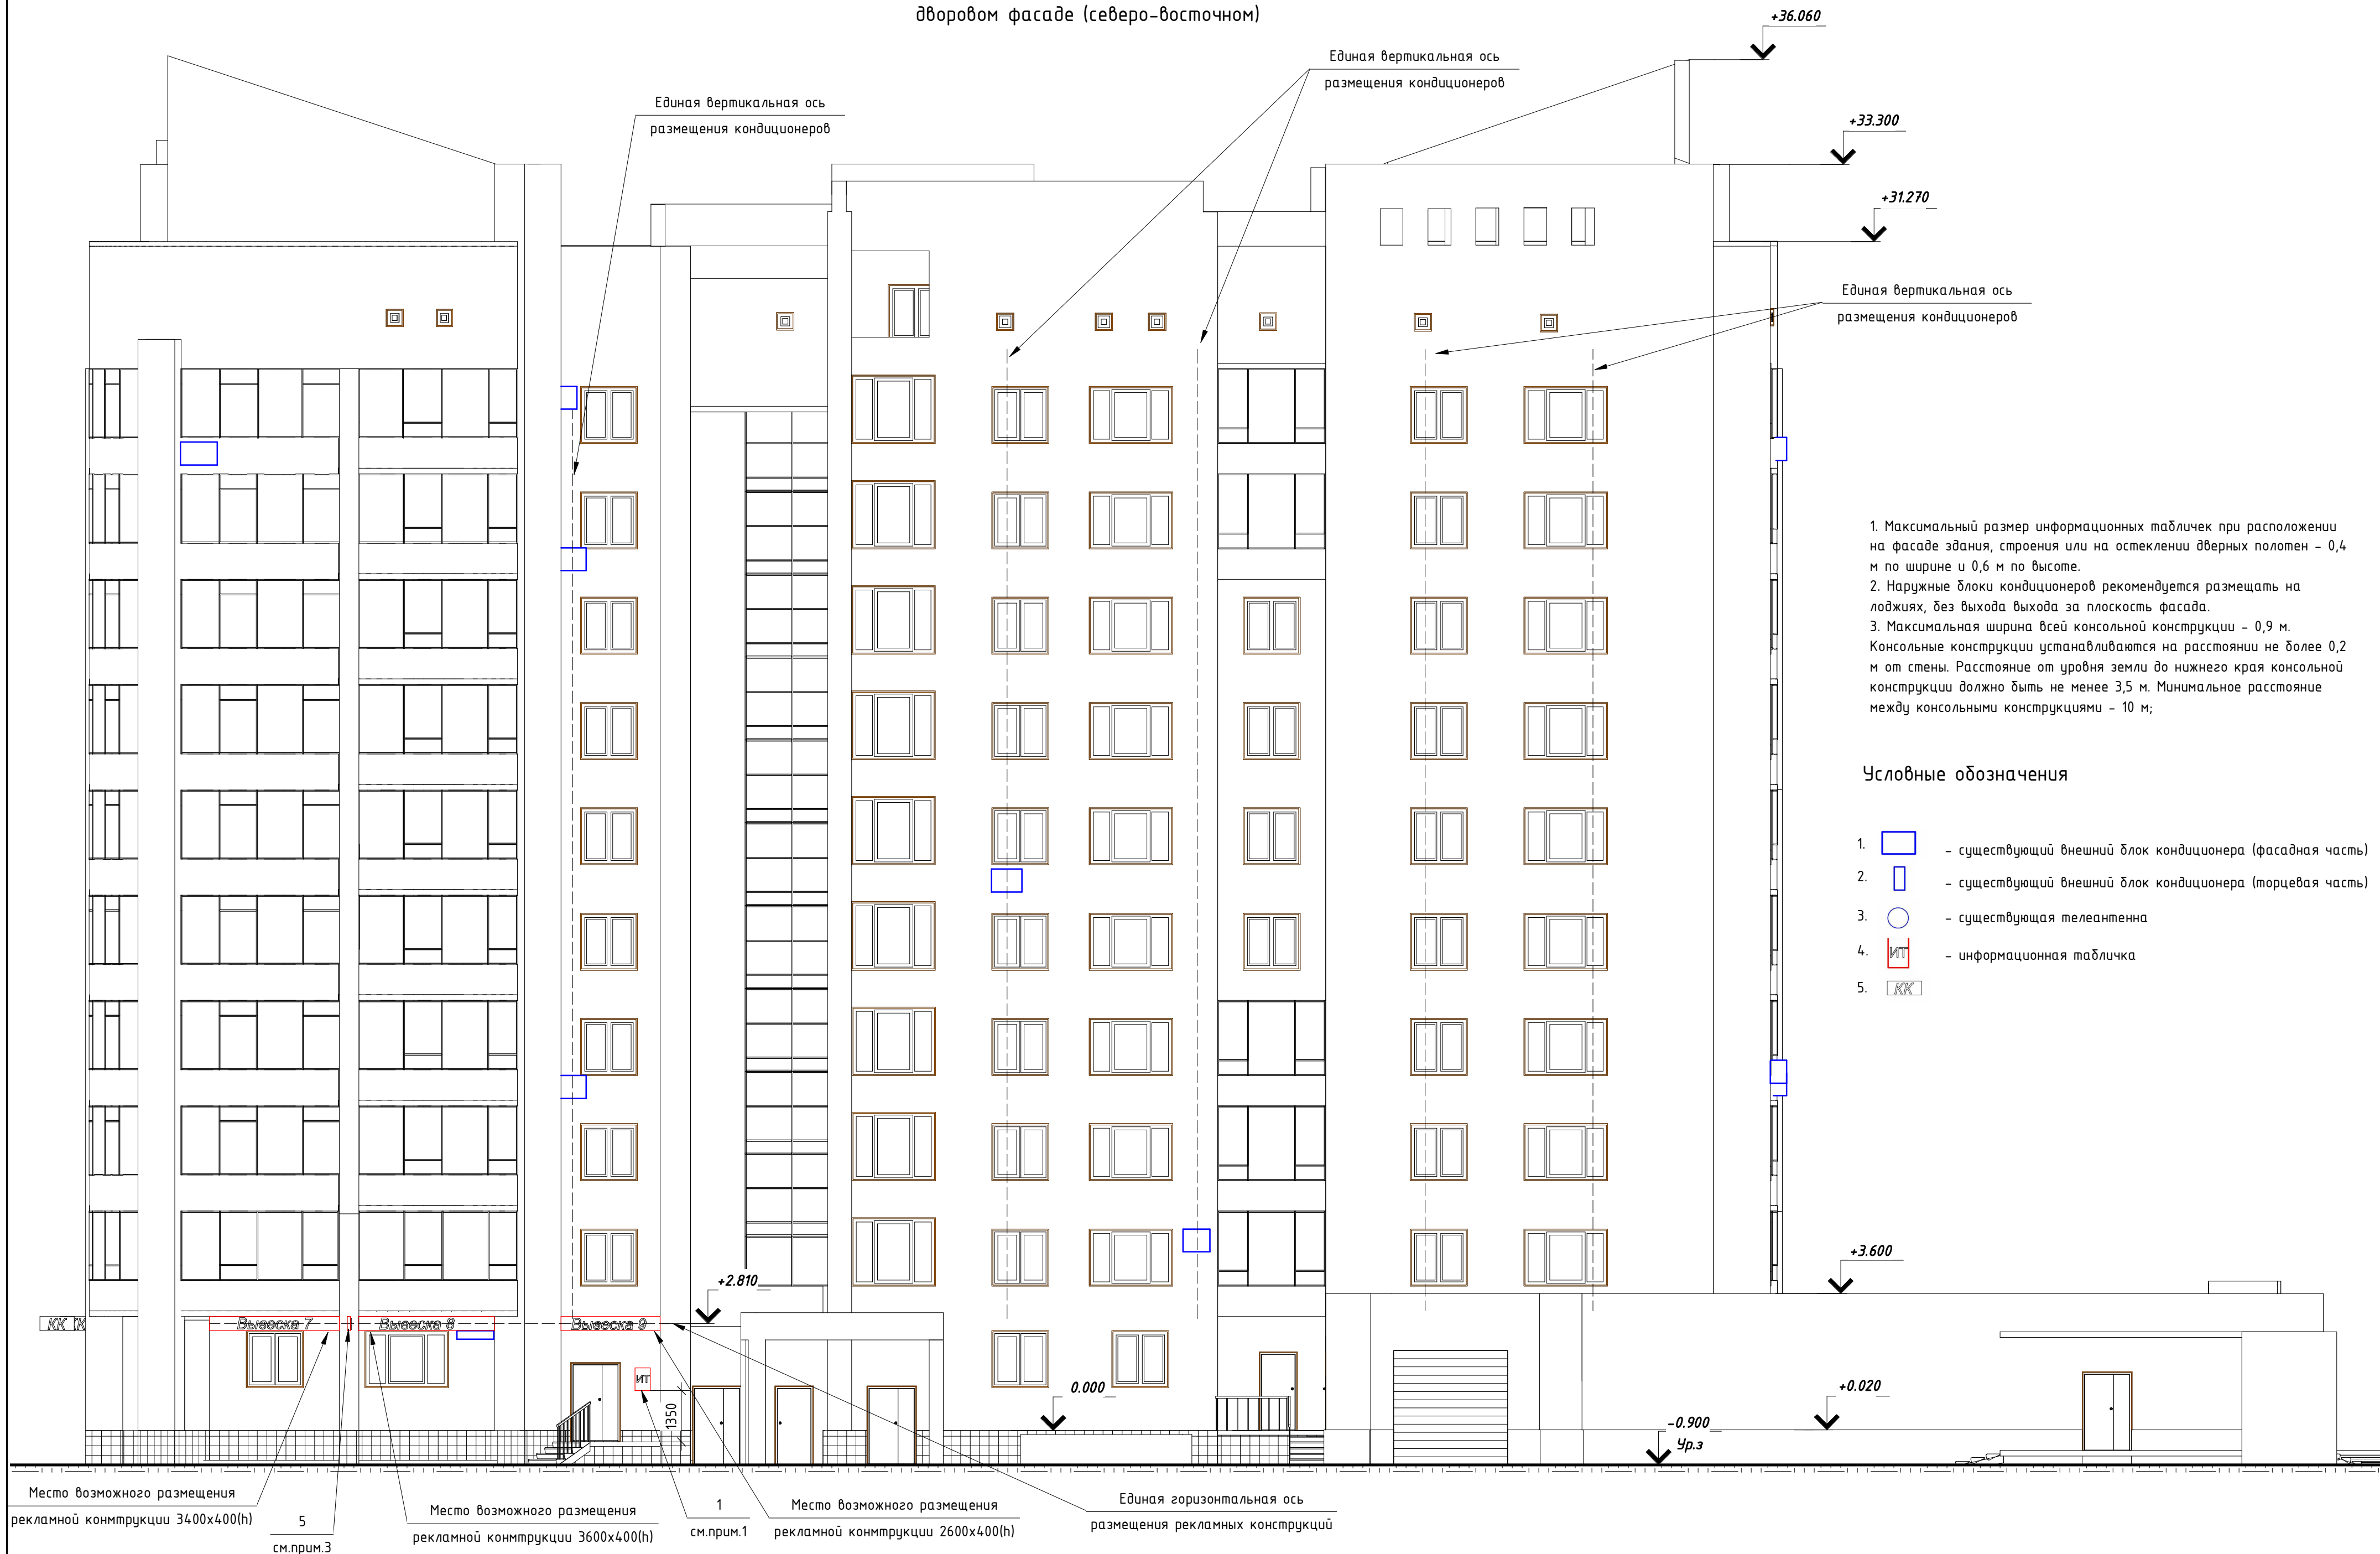


1. Максимальный размер информационных табличек при расположении на фасаде здания, строения или на остеклении дверных полотен – 0,4 м по ширине и 0,6 м по высоте.
2. Наружные блоки кондиционеров рекомендуется размещать на лоджиях, без выхода выхода за плоскость фасада.
3. Максимальная ширина всей консольной конструкции – 0,9 м. Консольные конструкции устанавливаются на расстоянии не более 0,2 м от стены. Расстояние от уровня земли до нижнего края консольной конструкции должно быть не менее 3,5 м. Минимальное расстояние между консольными конструкциями – 10 м;

Условные обозначения

1.  – существующий внешний блок кондиционера (фасадная часть)
2.  – существующий внешний блок кондиционера (торцевая часть)
3.  – существующая телеантенна
4.  – информационная табличка
5. 

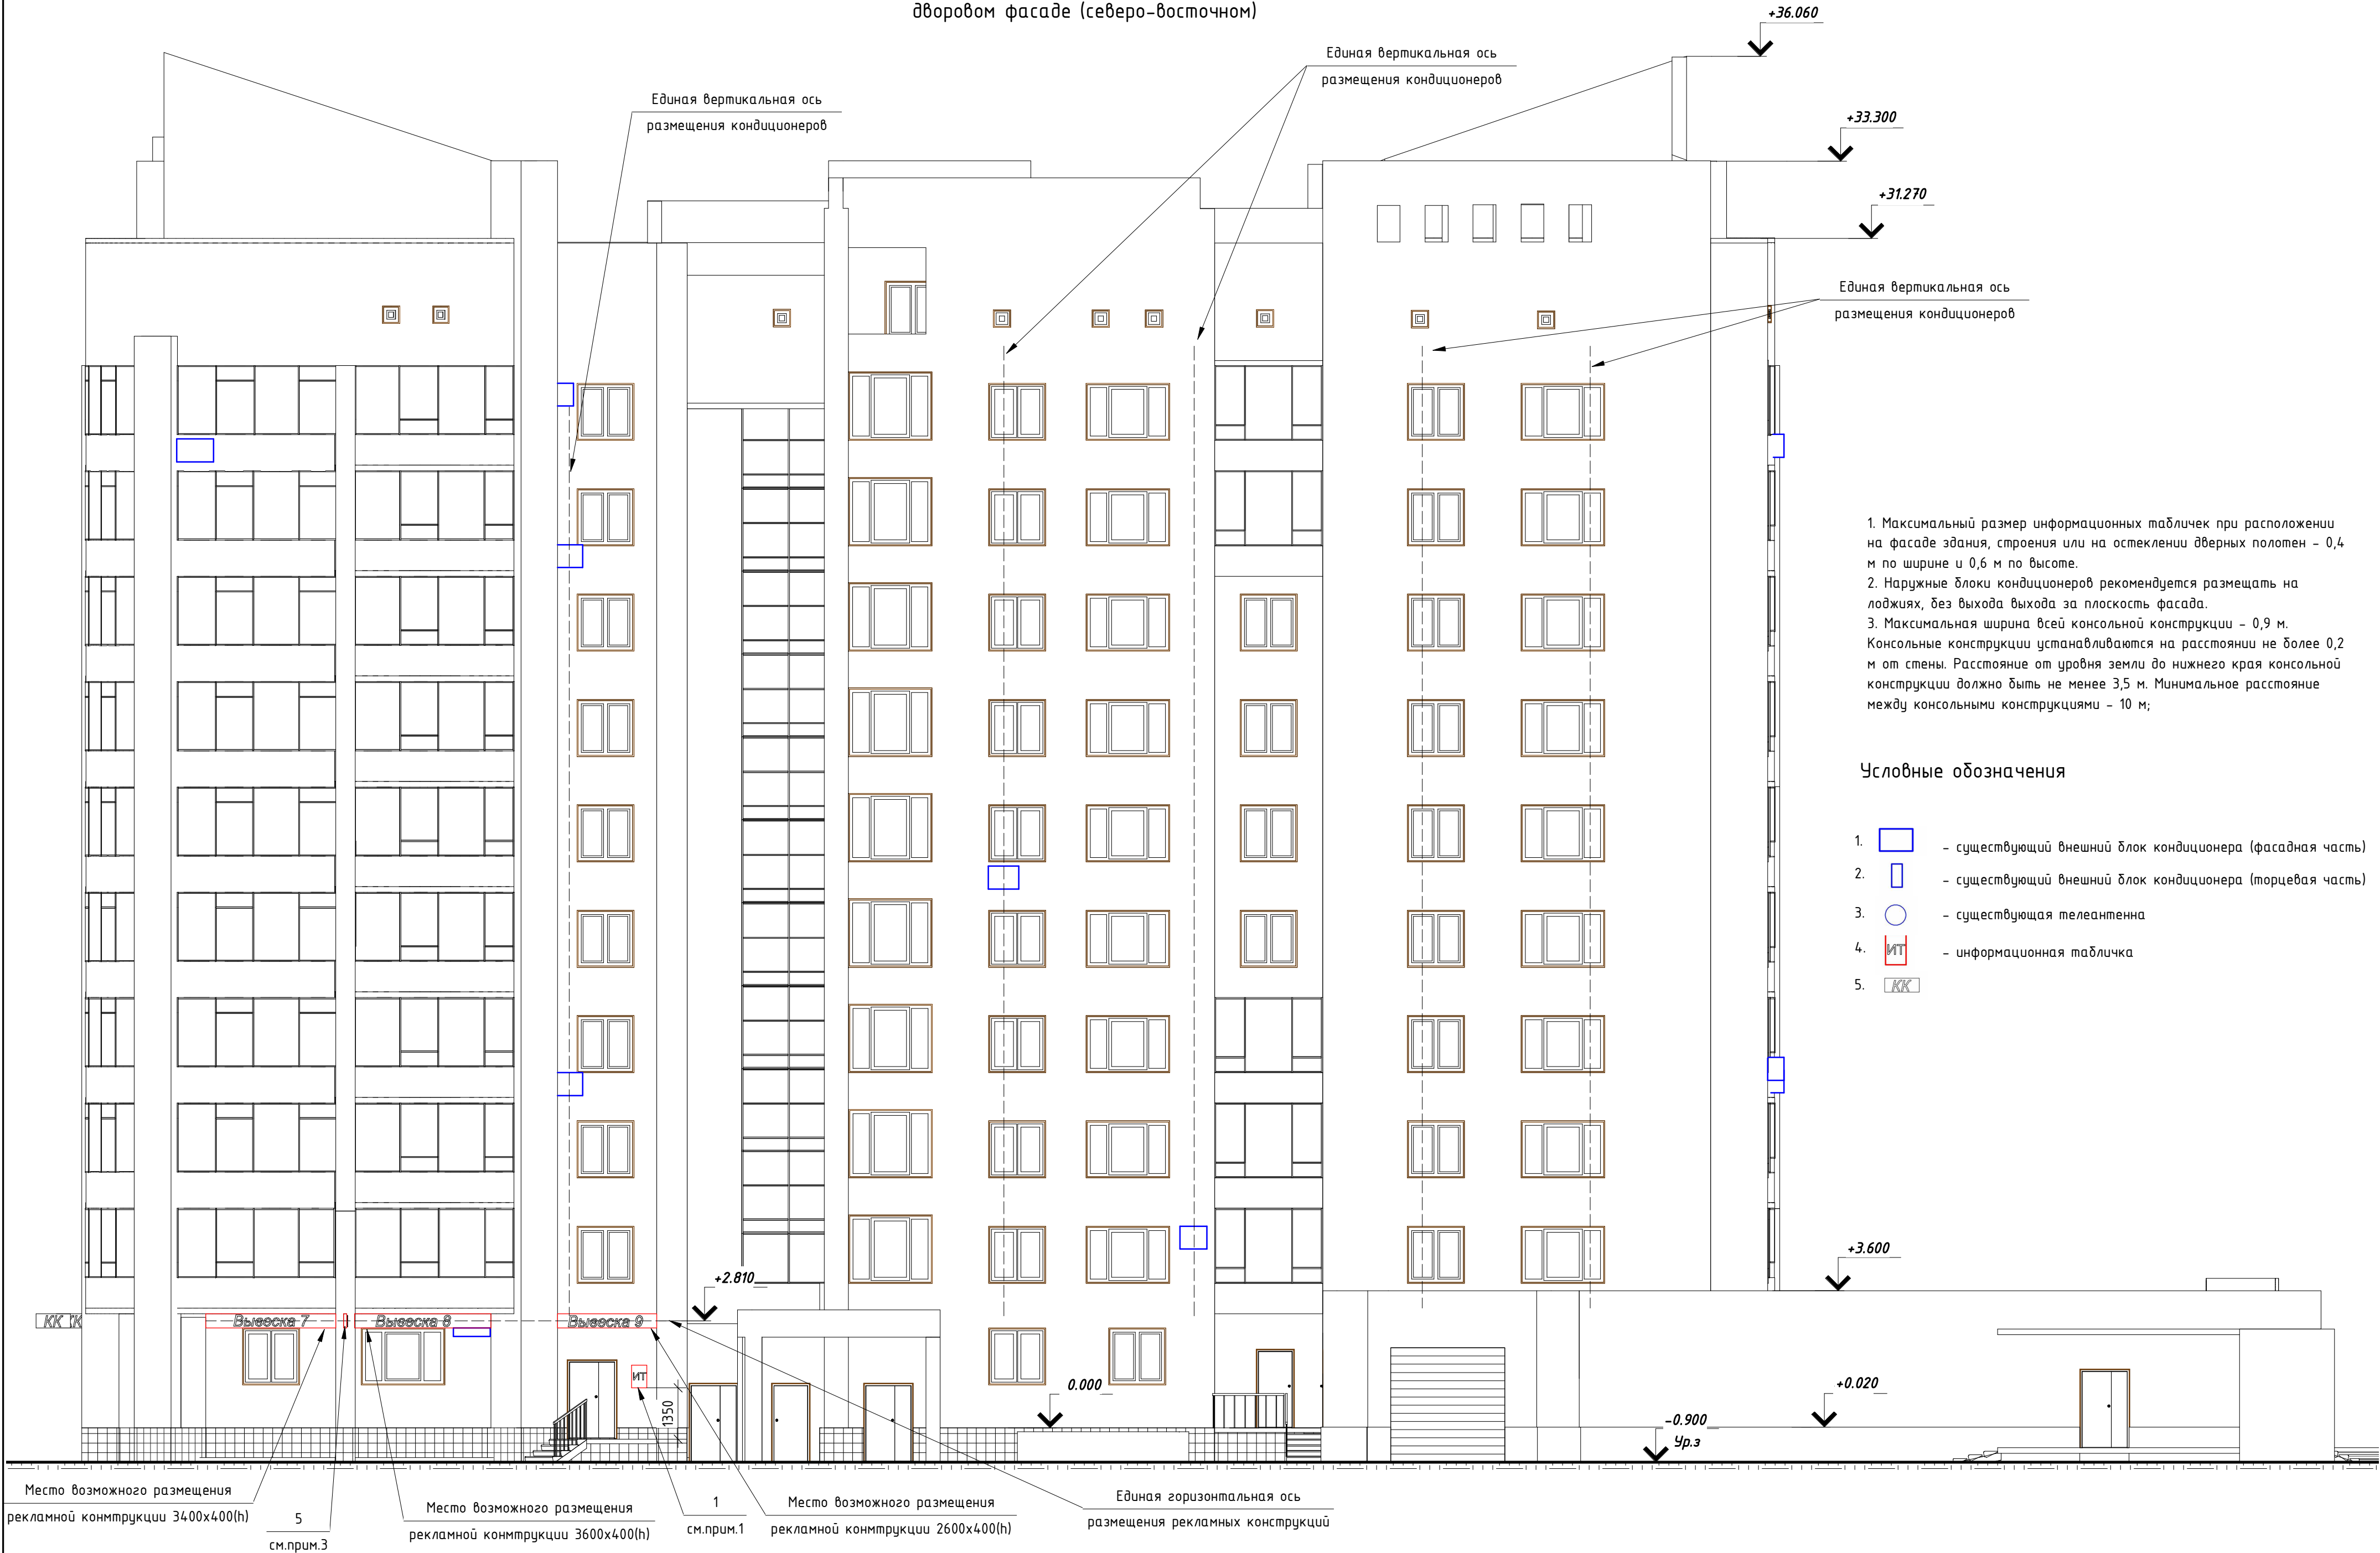Схема размещения дополнительного оборудования на
дворовом фасаде (северо-восточном)



1. Максимальный размер информационных табличек при расположении на фасаде здания, строения или на остеклении дверных полотен - 0,4 м по ширине и 0,6 м по высоте.
2. Наружные блоки кондиционеров рекомендуется размещать на лоджиях, без выхода за плоскость фасада.
3. Максимальная ширина всей консольной конструкции - 0,9 м. Консольные конструкции устанавливаются на расстоянии не более 0,2 м от стены. Расстояние от уровня земли до нижнего края консольной конструкции должно быть не менее 3,5 м. Минимальное расстояние между консольными конструкциями - 10 м;

Условные обозначения

1. - существующий внешний блок кондиционера (фасадная часть)
2. - существующий внешний блок кондиционера (торцевая часть)
3. - существующая телеантенна
4. - информационная табличка
5. - рекламная конструкция

Схема размещения дополнительного оборудования на боковом фасаде (северо-западном)



1. Максимальный размер информационных табличек при расположении на фасаде здания, строения или на остеклении дверных полотен – 0,4 м по ширине и 0,6 м по высоте.
2. Наружные блоки кондиционеров рекомендуется размещать на лоджиях, без выхода за плоскость фасада.
3. Максимальная ширина всей консольной конструкции – 0,9 м. Консольные конструкции устанавливаются на расстоянии не более 0,2 м от стены. Расстояние от уровня земли до нижнего края консольной конструкции должно быть не менее 3,5 м. Минимальное расстояние между консольными конструкциями – 10 м;

Условные обозначения

1. – существующий внешний блок кондиционера (фасадная часть)
2. – существующий внешний блок кондиционера (торцевая часть)
3. – существующая телеантенна
4. – информационная табличка
5. – консольная конструкция

Схема размещения дополнительного оборудования на боковом фасаде (северо-западном)



1. Максимальный размер информационных табличек при расположении на фасаде здания, строения или на остеклении дверных полотен – 0,4 м по ширине и 0,6 м по высоте.
2. Наружные блоки кондиционеров рекомендуется размещать на лоджиях, без выхода за плоскость фасада.
3. Максимальная ширина всей консольной конструкции – 0,9 м. Консольные конструкции устанавливаются на расстоянии не более 0,2 м от стены. Расстояние от уровня земли до нижнего края консольной конструкции должно быть не менее 3,5 м. Минимальное расстояние между консольными конструкциями – 10 м;

Условные обозначения

1. – существующий внешний блок кондиционера (фасадная часть)
2. – существующий внешний блок кондиционера (торцевая часть)
3. – существующая телеантенна
4. – информационная табличка
5. – консольная конструкция



Схема размещения дополнительного оборудования на боковом фасаде (юго-восточном)



Условные обозначения

- 1. - существующий внешний блок кондиционера (фасадная часть)
- 2. - существующий внешний блок кондиционера (торцевая часть)
- 3. - существующая телеантенна
- 4. - место возможного размещения информационной таблички
- 5. - место возможного размещения консольной конструкции

- 1. Максимальный размер информационных табличек при расположении на фасаде здания, строения или на остеклении дверных полотен - 0,4 м по ширине и 0,6 м по высоте.
- 2. Наружные блоки кондиционеров рекомендуется размещать на лоджиях, без выхода за плоскость фасада.
- 3. Максимальная ширина всей консольной конструкции - 0,9 м. Консольные конструкции устанавливаются на расстоянии не более 0,2 м от стены. Расстояние от уровня земли до нижнего края консольной конструкции должно быть не менее 3,5 м. Минимальное расстояние между консольными конструкциями - 10 м;

Схема размещения дополнительного оборудования на боковом фасаде (юго-восточном)



Условные обозначения

- 1. - существующий внешний блок кондиционера (фасадная часть)
- 2. - существующий внешний блок кондиционера (торцевая часть)
- 3. - существующая телеантенна
- 4. - место возможного размещения информационной таблички
- 5. - место возможного размещения консольной конструкции

- 1. Максимальный размер информационных табличек при расположении на фасаде здания, строения или на остеклении дверных полотен - 0,4 м по ширине и 0,6 м по высоте.
- 2. Наружные блоки кондиционеров рекомендуется размещать на лоджиях, без выхода за плоскость фасада.
- 3. Максимальная ширина всей консольной конструкции - 0,9 м. Консольные конструкции устанавливаются на расстоянии не более 0,2 м от стены. Расстояние от уровня земли до нижнего края консольной конструкции должно быть не менее 3,5 м. Минимальное расстояние между консольными конструкциями - 10 м;

Перечень дополнительного оборудования

№ п/п	Тип дополнительного оборудования, дополнительного элемента или устройства	Краткое описание	Расположение (фасад, этаж)	Номер листа паспорта фасадов, содержащего схему	Отметка о демонтаже
1	Информационная конструкция	Вывеска 1, размером 4300x400(h) мм	Главный фасад со стороны ул. Алексеева, 1 этаж	12	
2	Информационная конструкция	Вывеска 2, размером 4300x400(h) мм	Главный фасад со стороны ул. Алексеева, 1 этаж	12	
3	Информационная конструкция	Вывеска 3, размером 4300x400(h) мм	Главный фасад со стороны ул. Алексеева, 1 этаж	12	
4	Информационная конструкция	Вывеска 4, размером 3300x400(h) мм	Главный фасад со стороны ул. Алексеева, 1 этаж	12	
5	Информационная конструкция	Вывеска 5, размером 6300x400(h) мм	Главный фасад со стороны ул. Алексеева, 1 этаж	12	
6	Информационная конструкция	Вывеска 6, размером 4400x600(h) мм	Главный фасад со стороны ул. Алексеева, 1 этаж	12	
7	Информационная конструкция	Вывеска 7, размером 3400x400(h) мм	Дворовой (северо-восточный) фасад 1 этаж	13	
8	Информационная конструкция	Вывеска 8, размером 3600x400(h) мм	Дворовой (северо-восточный) фасад 1 этаж	13	
9	Информационная конструкция	Вывеска 9, размером 2600x400(h) мм	Дворовой (северо-восточный) фасад 1 этаж	13	
10	Информационная конструкция	Вывеска 10, размером 5100x400(h) мм	Боковой (юго-восточный) фасад 1 этаж	15	
11	Информационная конструкция	Вывеска 11, размером 3470x400(h) мм	Боковой (юго-восточный) фасад 1 этаж	15	
12	Информационная конструкция	Вывеска 12, размером 2570x400(h) мм	Боковой (юго-восточный) фасад 1 этаж	15	
13	Информационная конструкция	Вывеска 13, размером 3500x400(h) мм	Боковой (юго-восточный) фасад 1 этаж	15	
14	Информационная конструкция	Вывеска 14, размером 3400x400(h) мм	Боковой (юго-восточный) фасад 1 этаж	15	
15	Информационная конструкция	Вывеска 15, размером 3400x970(h) мм	Боковой (северо-западный) фасад 1 этаж	14	
16	Информационная конструкция	Вывеска 16, размером 5700x970(h) мм	Боковой (северо-западный) фасад 1 этаж	14	
17	Информационная конструкция	Вывеска 17, размером 3100x970(h) мм	Боковой (северо-западный) фасад 1 этаж	14	
18	Информационная конструкция	Вывеска 18, размером 9800x970(h) мм	Главный фасад со стороны ул. Алексеева, 1 этаж	12	
19	Информационная табличка	400x600(h) мм	Все фасады, 1 этаж	12, 13, 14, 15	
20	Консольная конструкция	900x400(h) мм	Все фасады, 1 этаж	12, 13, 14, 15	
21	Система архитектурной подсветки		Все фасады, 1 этаж	18, 19, 20, 21	



Перечень дополнительного оборудования

№ п/п	Тип дополнительного оборудования, дополнительного элемента или устройства	Краткое описание	Расположение (фасад, этаж)	Номер листа паспорта фасадов, содержащего схему	Отметка о демонтаже
1	Информационная конструкция	Вывеска 1, размером 4300x400(h) мм	Главный фасад со стороны ул. Алексеева, 1 этаж	12	
2	Информационная конструкция	Вывеска 2, размером 4300x400(h) мм	Главный фасад со стороны ул. Алексеева, 1 этаж	12	
3	Информационная конструкция	Вывеска 3, размером 4300x400(h) мм	Главный фасад со стороны ул. Алексеева, 1 этаж	12	
4	Информационная конструкция	Вывеска 4, размером 3300x400(h) мм	Главный фасад со стороны ул. Алексеева, 1 этаж	12	
5	Информационная конструкция	Вывеска 5, размером 6300x400(h) мм	Главный фасад со стороны ул. Алексеева, 1 этаж	12	
6	Информационная конструкция	Вывеска 6, размером 4400x600(h) мм	Главный фасад со стороны ул. Алексеева, 1 этаж	12	
7	Информационная конструкция	Вывеска 7, размером 3400x400(h) мм	Дворовой (северо-восточный) фасад 1 этаж	13	
8	Информационная конструкция	Вывеска 8, размером 3600x400(h) мм	Дворовой (северо-восточный) фасад 1 этаж	13	
9	Информационная конструкция	Вывеска 9, размером 2600x400(h) мм	Дворовой (северо-восточный) фасад 1 этаж	13	
10	Информационная конструкция	Вывеска 10, размером 5100x400(h) мм	Боковой (юго-восточный) фасад 1 этаж	15	
11	Информационная конструкция	Вывеска 11, размером 3470x400(h) мм	Боковой (юго-восточный) фасад 1 этаж	15	
12	Информационная конструкция	Вывеска 12, размером 2570x400(h) мм	Боковой (юго-восточный) фасад 1 этаж	15	
13	Информационная конструкция	Вывеска 13, размером 3500x400(h) мм	Боковой (юго-восточный) фасад 1 этаж	15	
14	Информационная конструкция	Вывеска 14, размером 3400x400(h) мм	Боковой (юго-восточный) фасад 1 этаж	15	
15	Информационная конструкция	Вывеска 15, размером 3400x970(h) мм	Боковой (северо-западный) фасад 1 этаж	14	
16	Информационная конструкция	Вывеска 16, размером 5700x970(h) мм	Боковой (северо-западный) фасад 1 этаж	14	
17	Информационная конструкция	Вывеска 17, размером 3100x970(h) мм	Боковой (северо-западный) фасад 1 этаж	14	
18	Информационная конструкция	Вывеска 18, размером 9800x970(h) мм	Главный фасад со стороны ул. Алексеева, 1 этаж	12	
19	Информационная табличка	400x600(h) мм	Все фасады, 1 этаж	12, 13, 14, 15	
20	Консольная конструкция	900x400(h) мм	Все фасады, 1 этаж	12, 13, 14, 15	
21	Система архитектурной подсветки		Все фасады, 1 этаж	18, 19, 20, 21	



Схема архитектурно-художественной подсветки на
главном фасаде (со стороны ул.Авиаторов)

Места возможной установки
архитектурно-художественной подсветки

▼ - фасадный светильник



ООО "Дизайн-Сервис"

Паспорт фасадов здания по адресу: г.Красноярск,
ул. Авиаторов 54

Схема архитектурно-художественной подсветки на
главном фасаде (со стороны ул.Авиаторов)

Схема архитектурно-художественной подсветки на
главном фасаде (со стороны ул.Авиаторов)

Места возможной установки
архитектурно-художественной подсветки

▼ - фасадный светильник



ООО "Дизайн-Сервис"

Паспорт фасадов здания по адресу: г.Красноярск,
ул. Авиаторов 54

Схема архитектурно-художественной подсветки на
главном фасаде (со стороны ул.Авиаторов)

Схема архитектурно-художественной подсветки на
дворовом фасаде (северо-восточном)




Схема архитектурно-художественной подсветки на
дворовом фасаде (северо-восточном)



Схема архитектурно-художественной подсветки на боковом фасаде (юго-восточном)



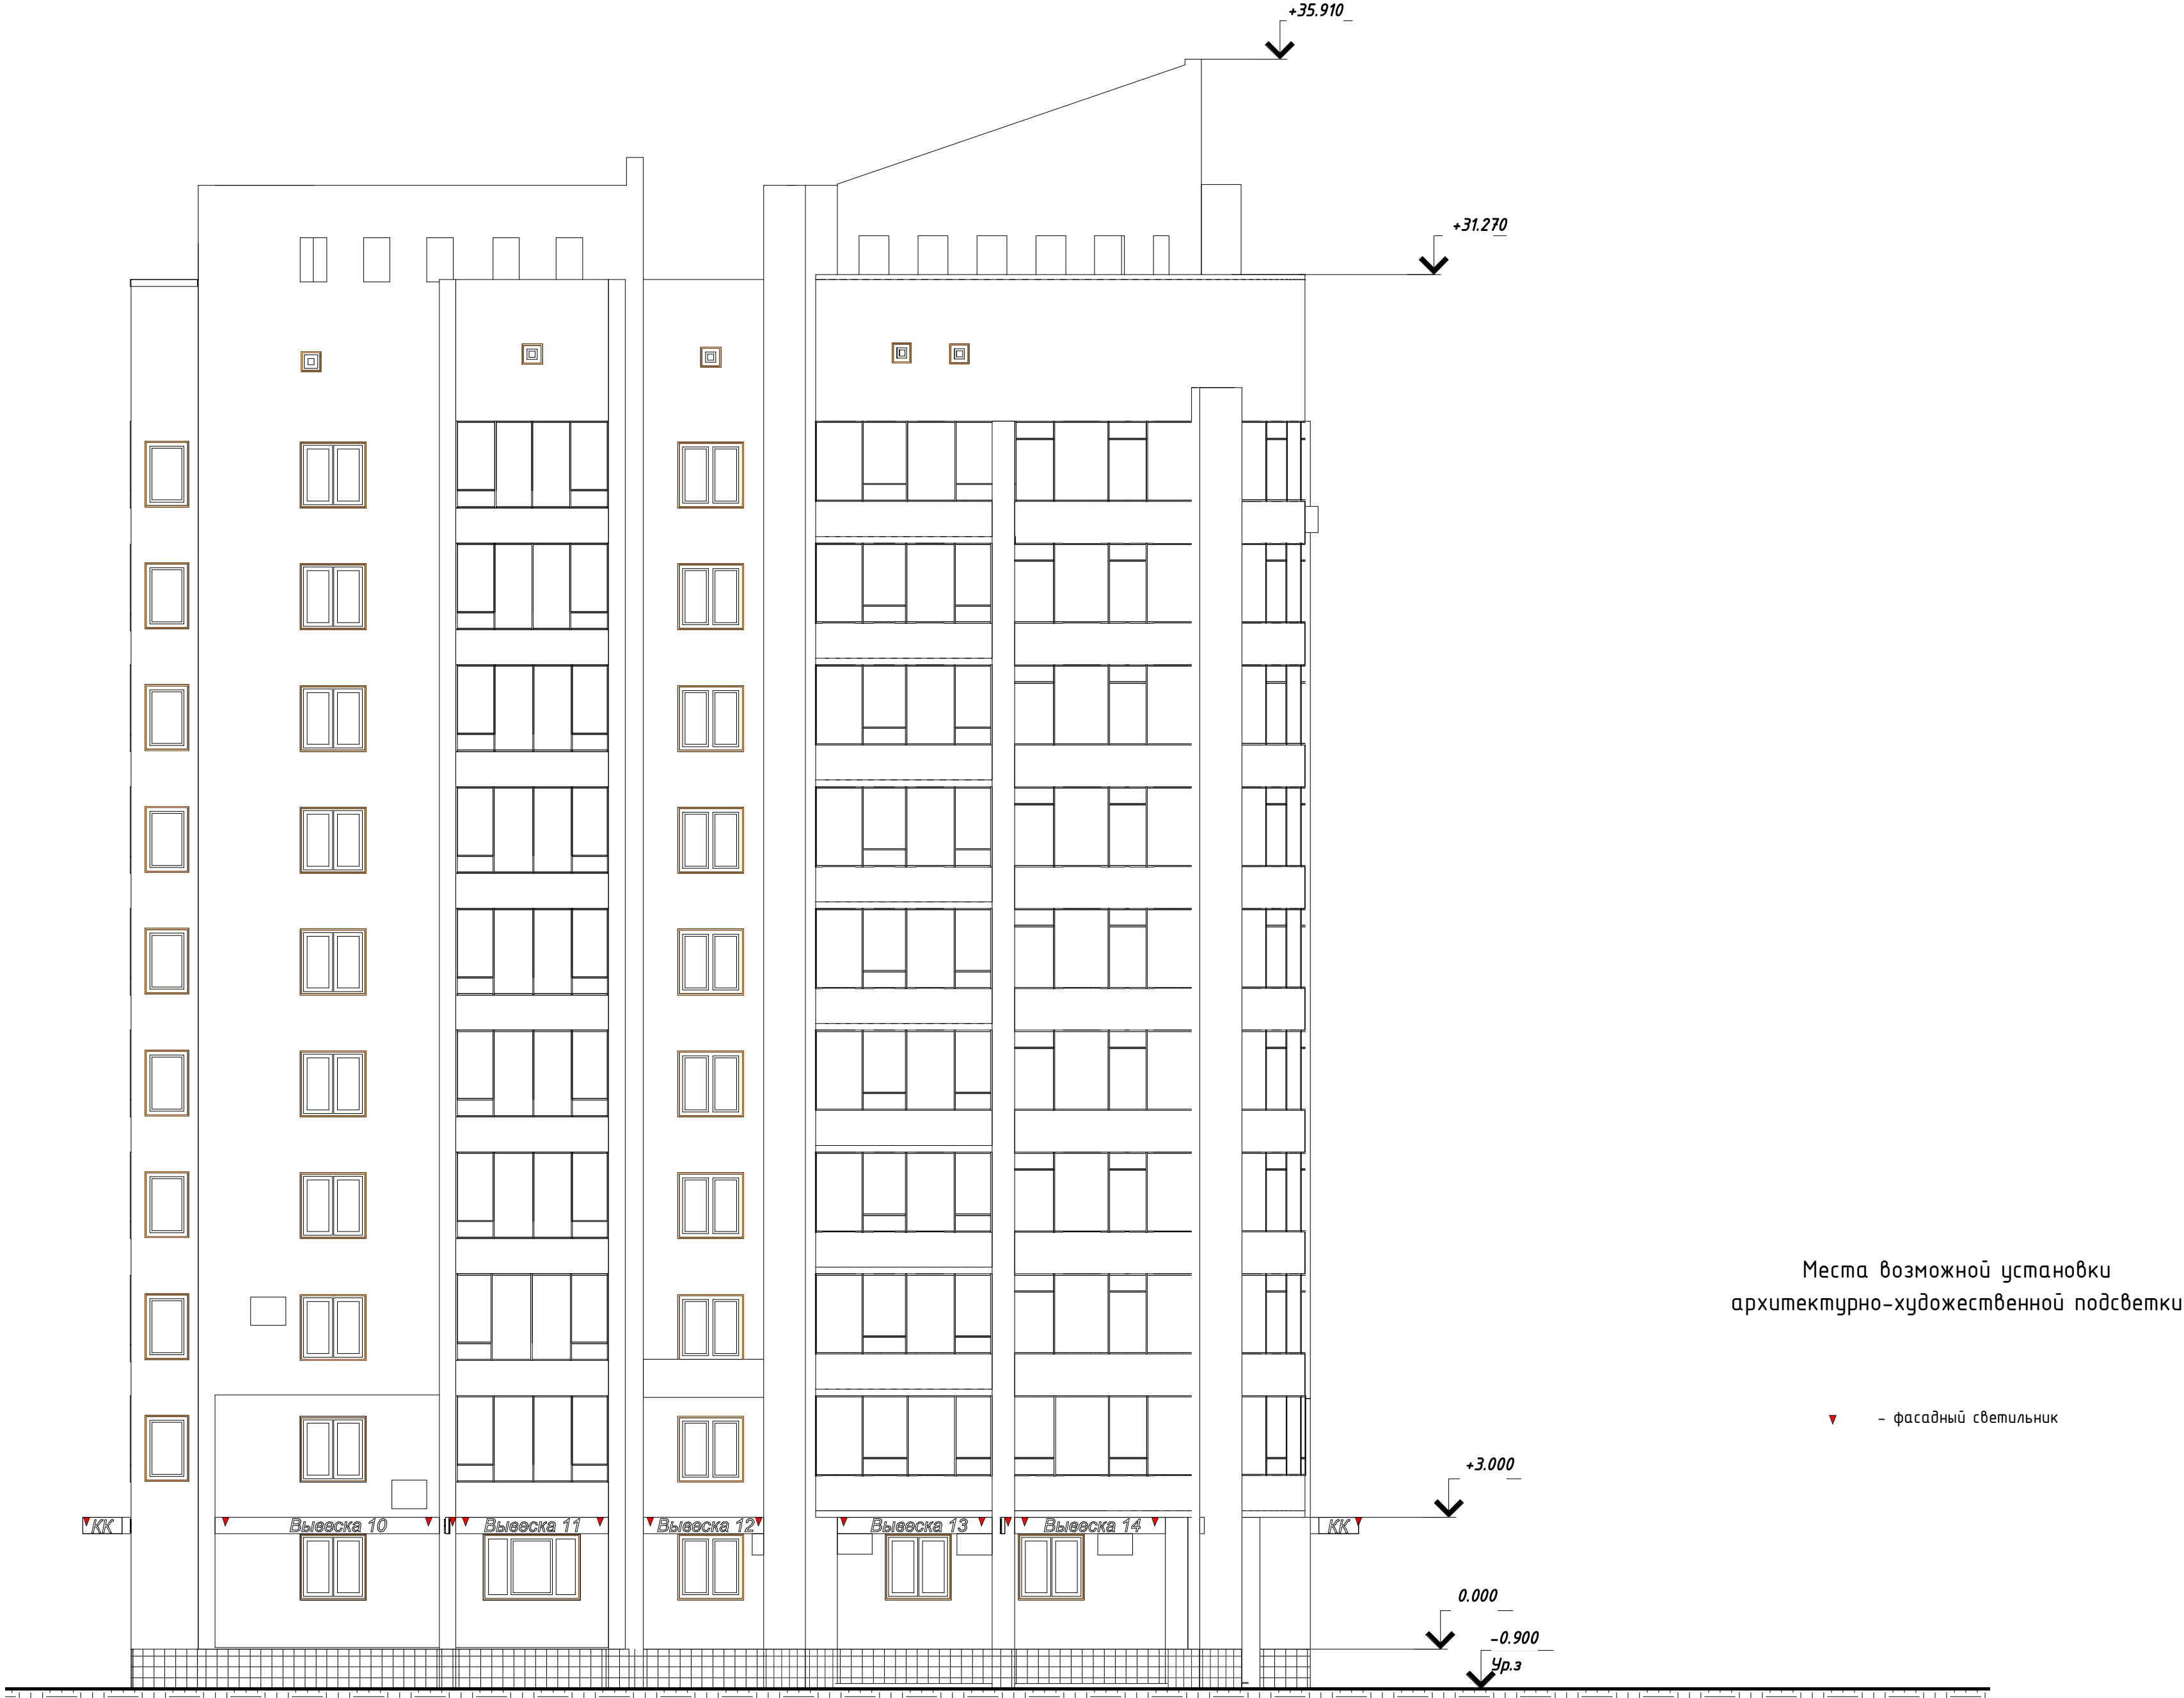Схема архитектурно-художественной подсветки на боковом фасаде (юго-восточном)



Доковом фасаде (северо-западном)

+36.060

+33.315

+31.270

Места возможной установки архитектурно-художественной подсветки

▼ - фасадный светильник

+3.6000

+0.020

0.000

Вывеска 15

Вывеска 16

Вывеска 17


ИТ

ИТ

КК

КК

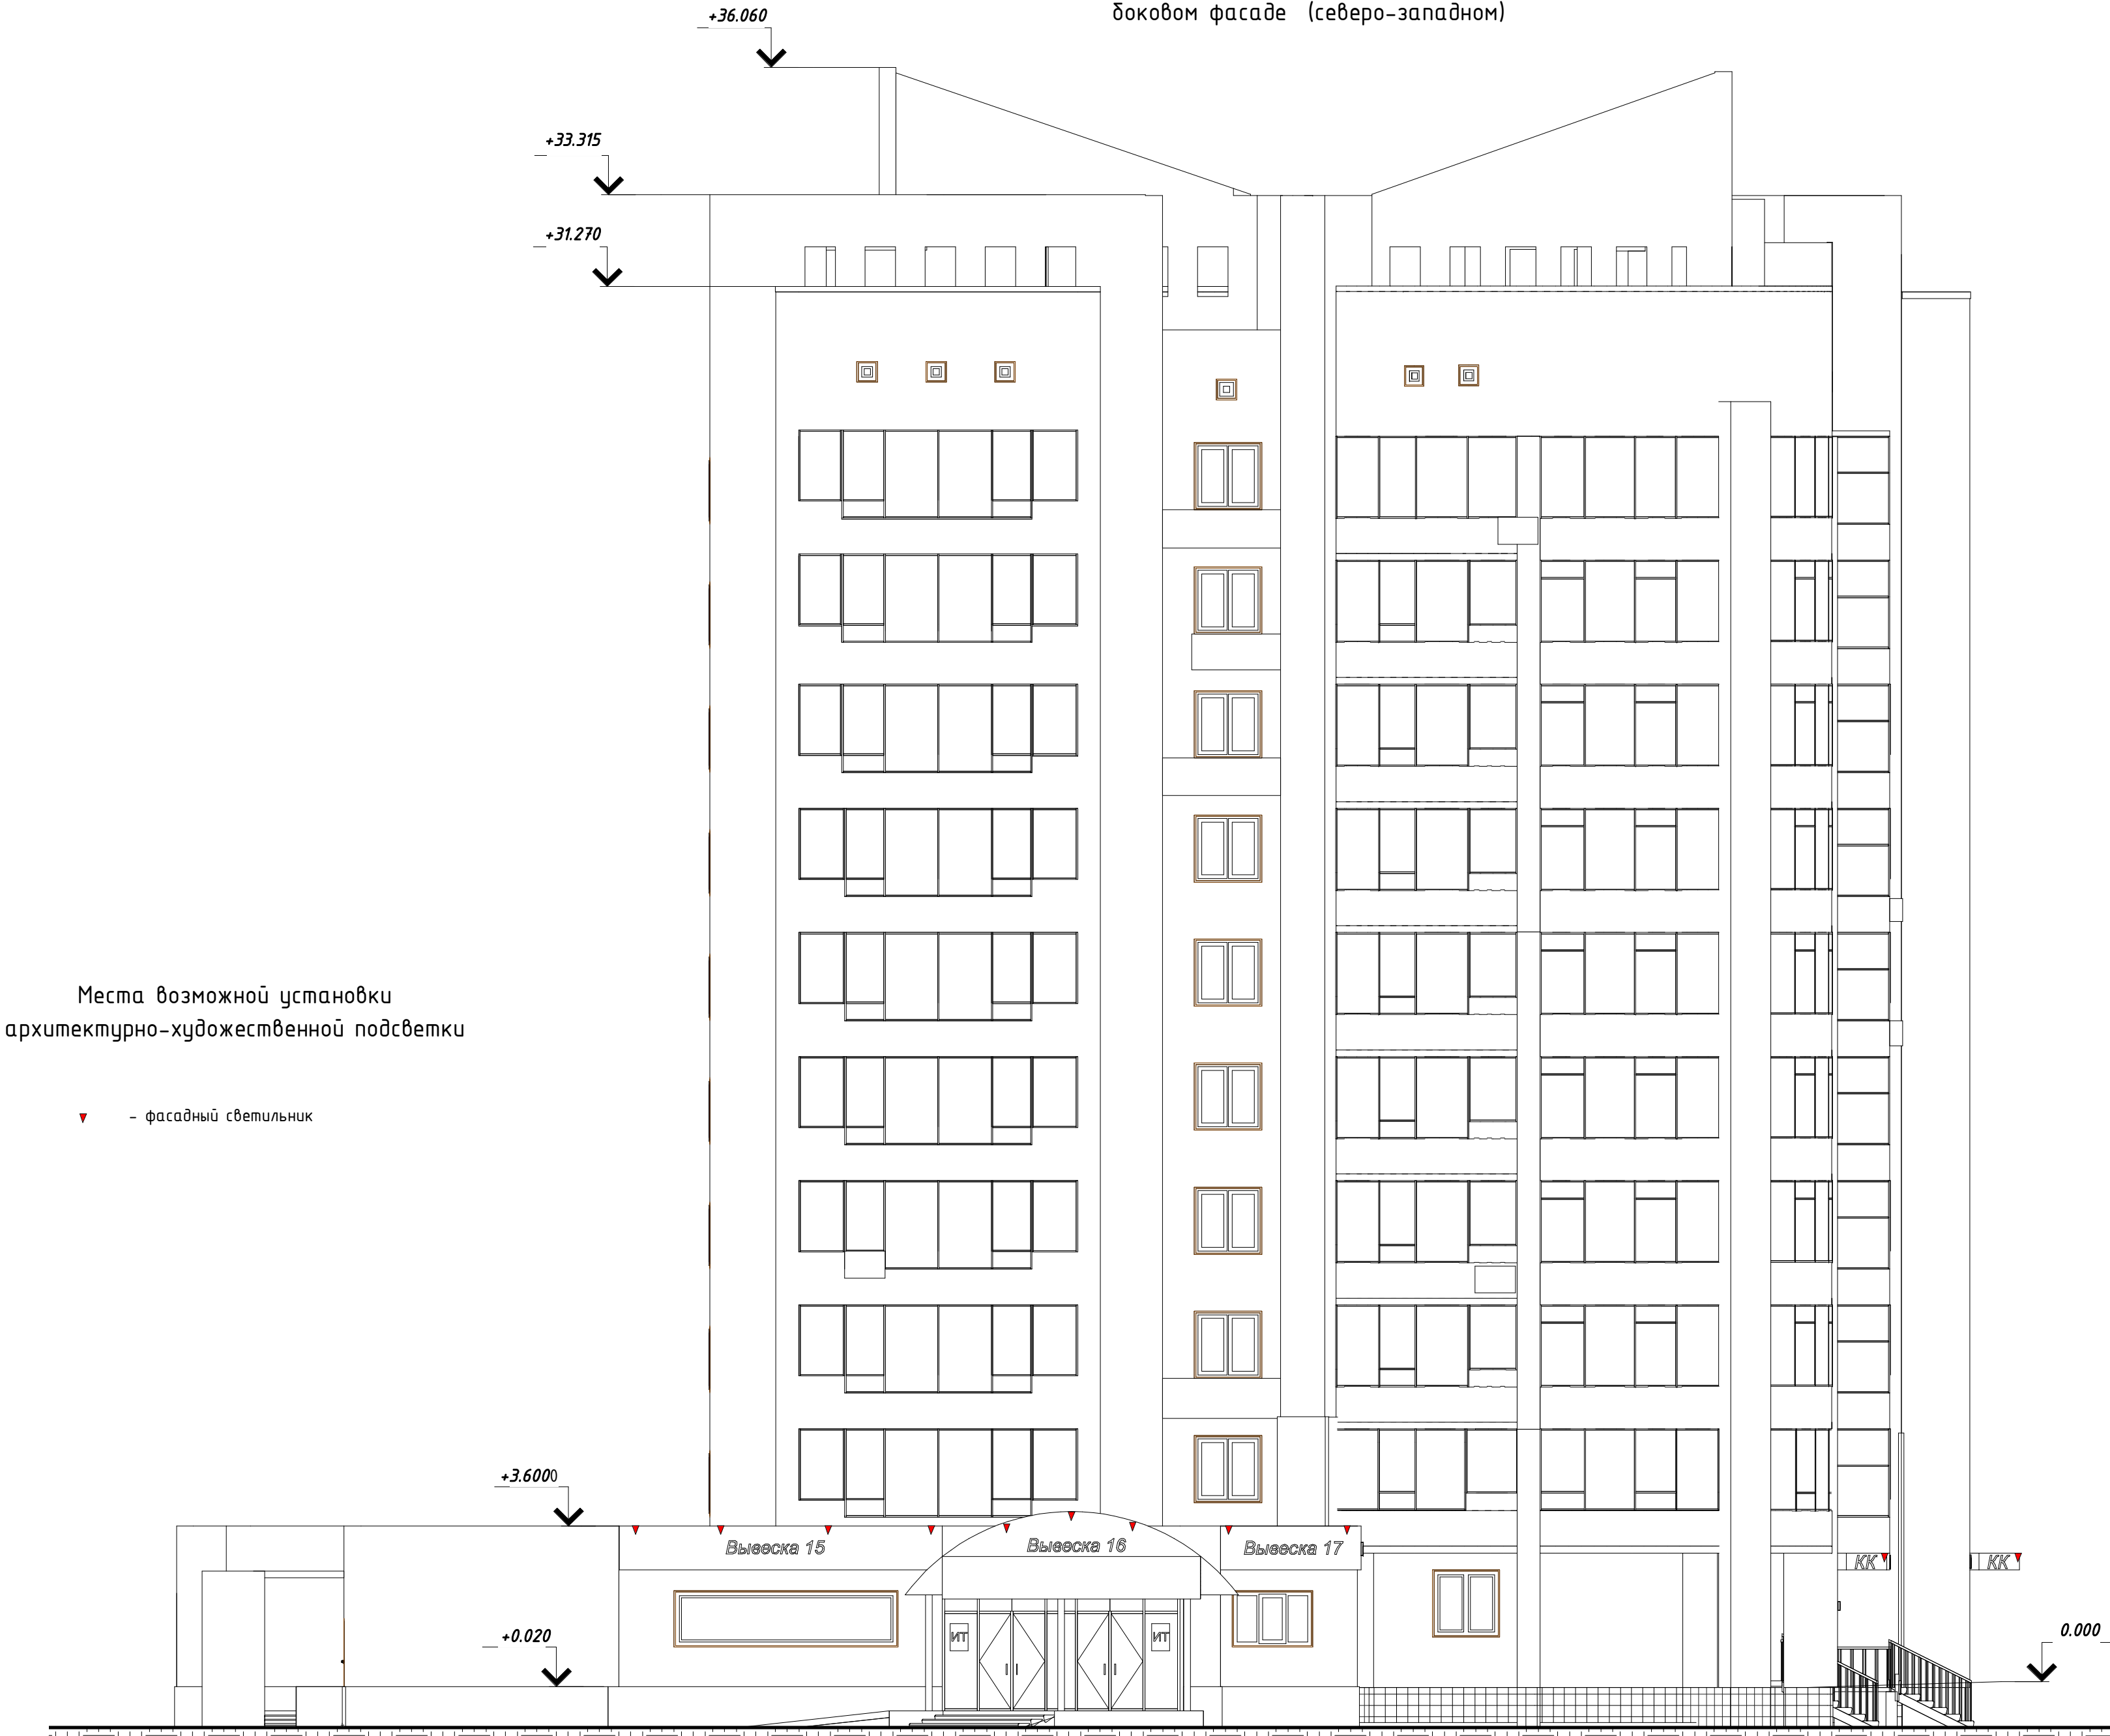Схема архитектурно-художественной подсветки на боковом фасаде (северо-западном)



Лист регистрации изменений

№ п/п	Дата проведения корректировки паспорта фасадов	Автор паспорта фасадов	Обоснование	Сведения о ранее согласованных паспортах фасадов (дата утверждения, автор паспорта фасадов)



Лист регистрации изменений

№ п/п	Дата проведения корректировки паспорта фасадов	Автор паспорта фасадов	Обоснование	Сведения о ранее согласованных паспортах фасадов (дата утверждения, автор паспорта фасадов)

